


Subàmbits


- ① El Balcó
- ② Sant Feliu del Racó
- ③ Torrent de Canyelles
- ④ Can Barba
- ⑤ Can Carner
- ⑥ Ca n'Avellaneda Nord
- ⑦ Ca n'Avellaneda Sud

Àmbits de modificació





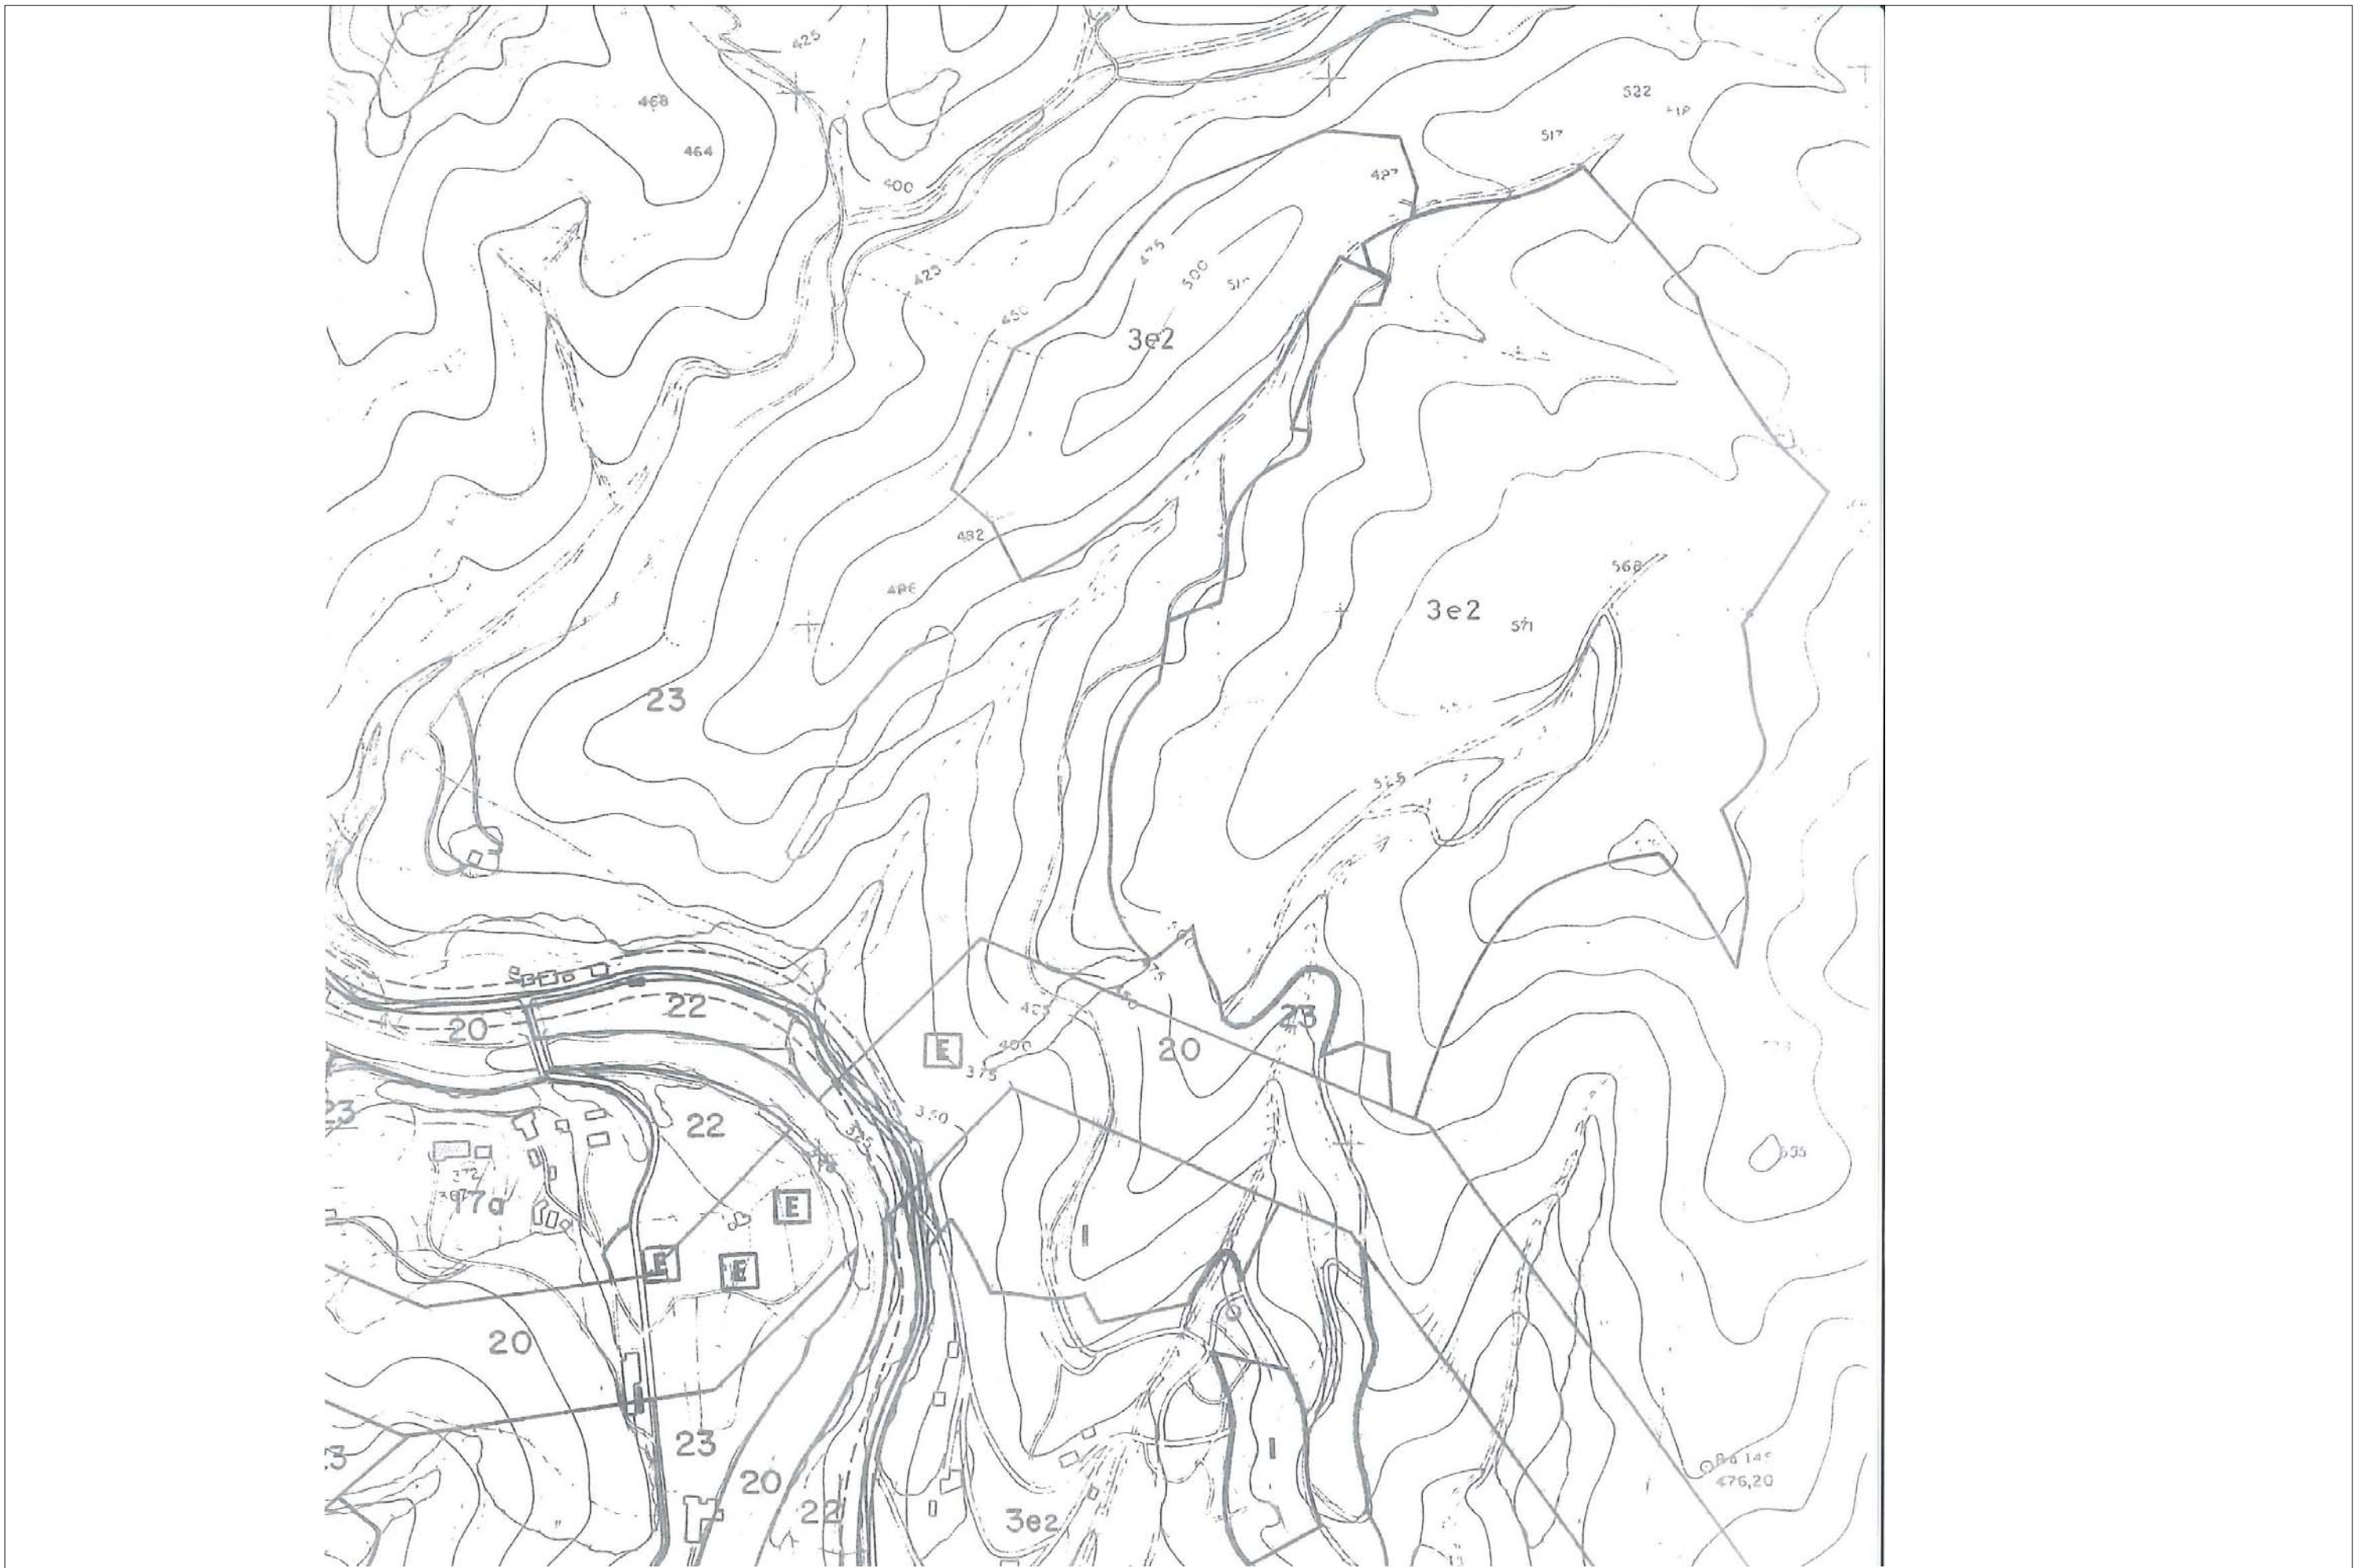

PGO Comarcal de Sabadell 1978

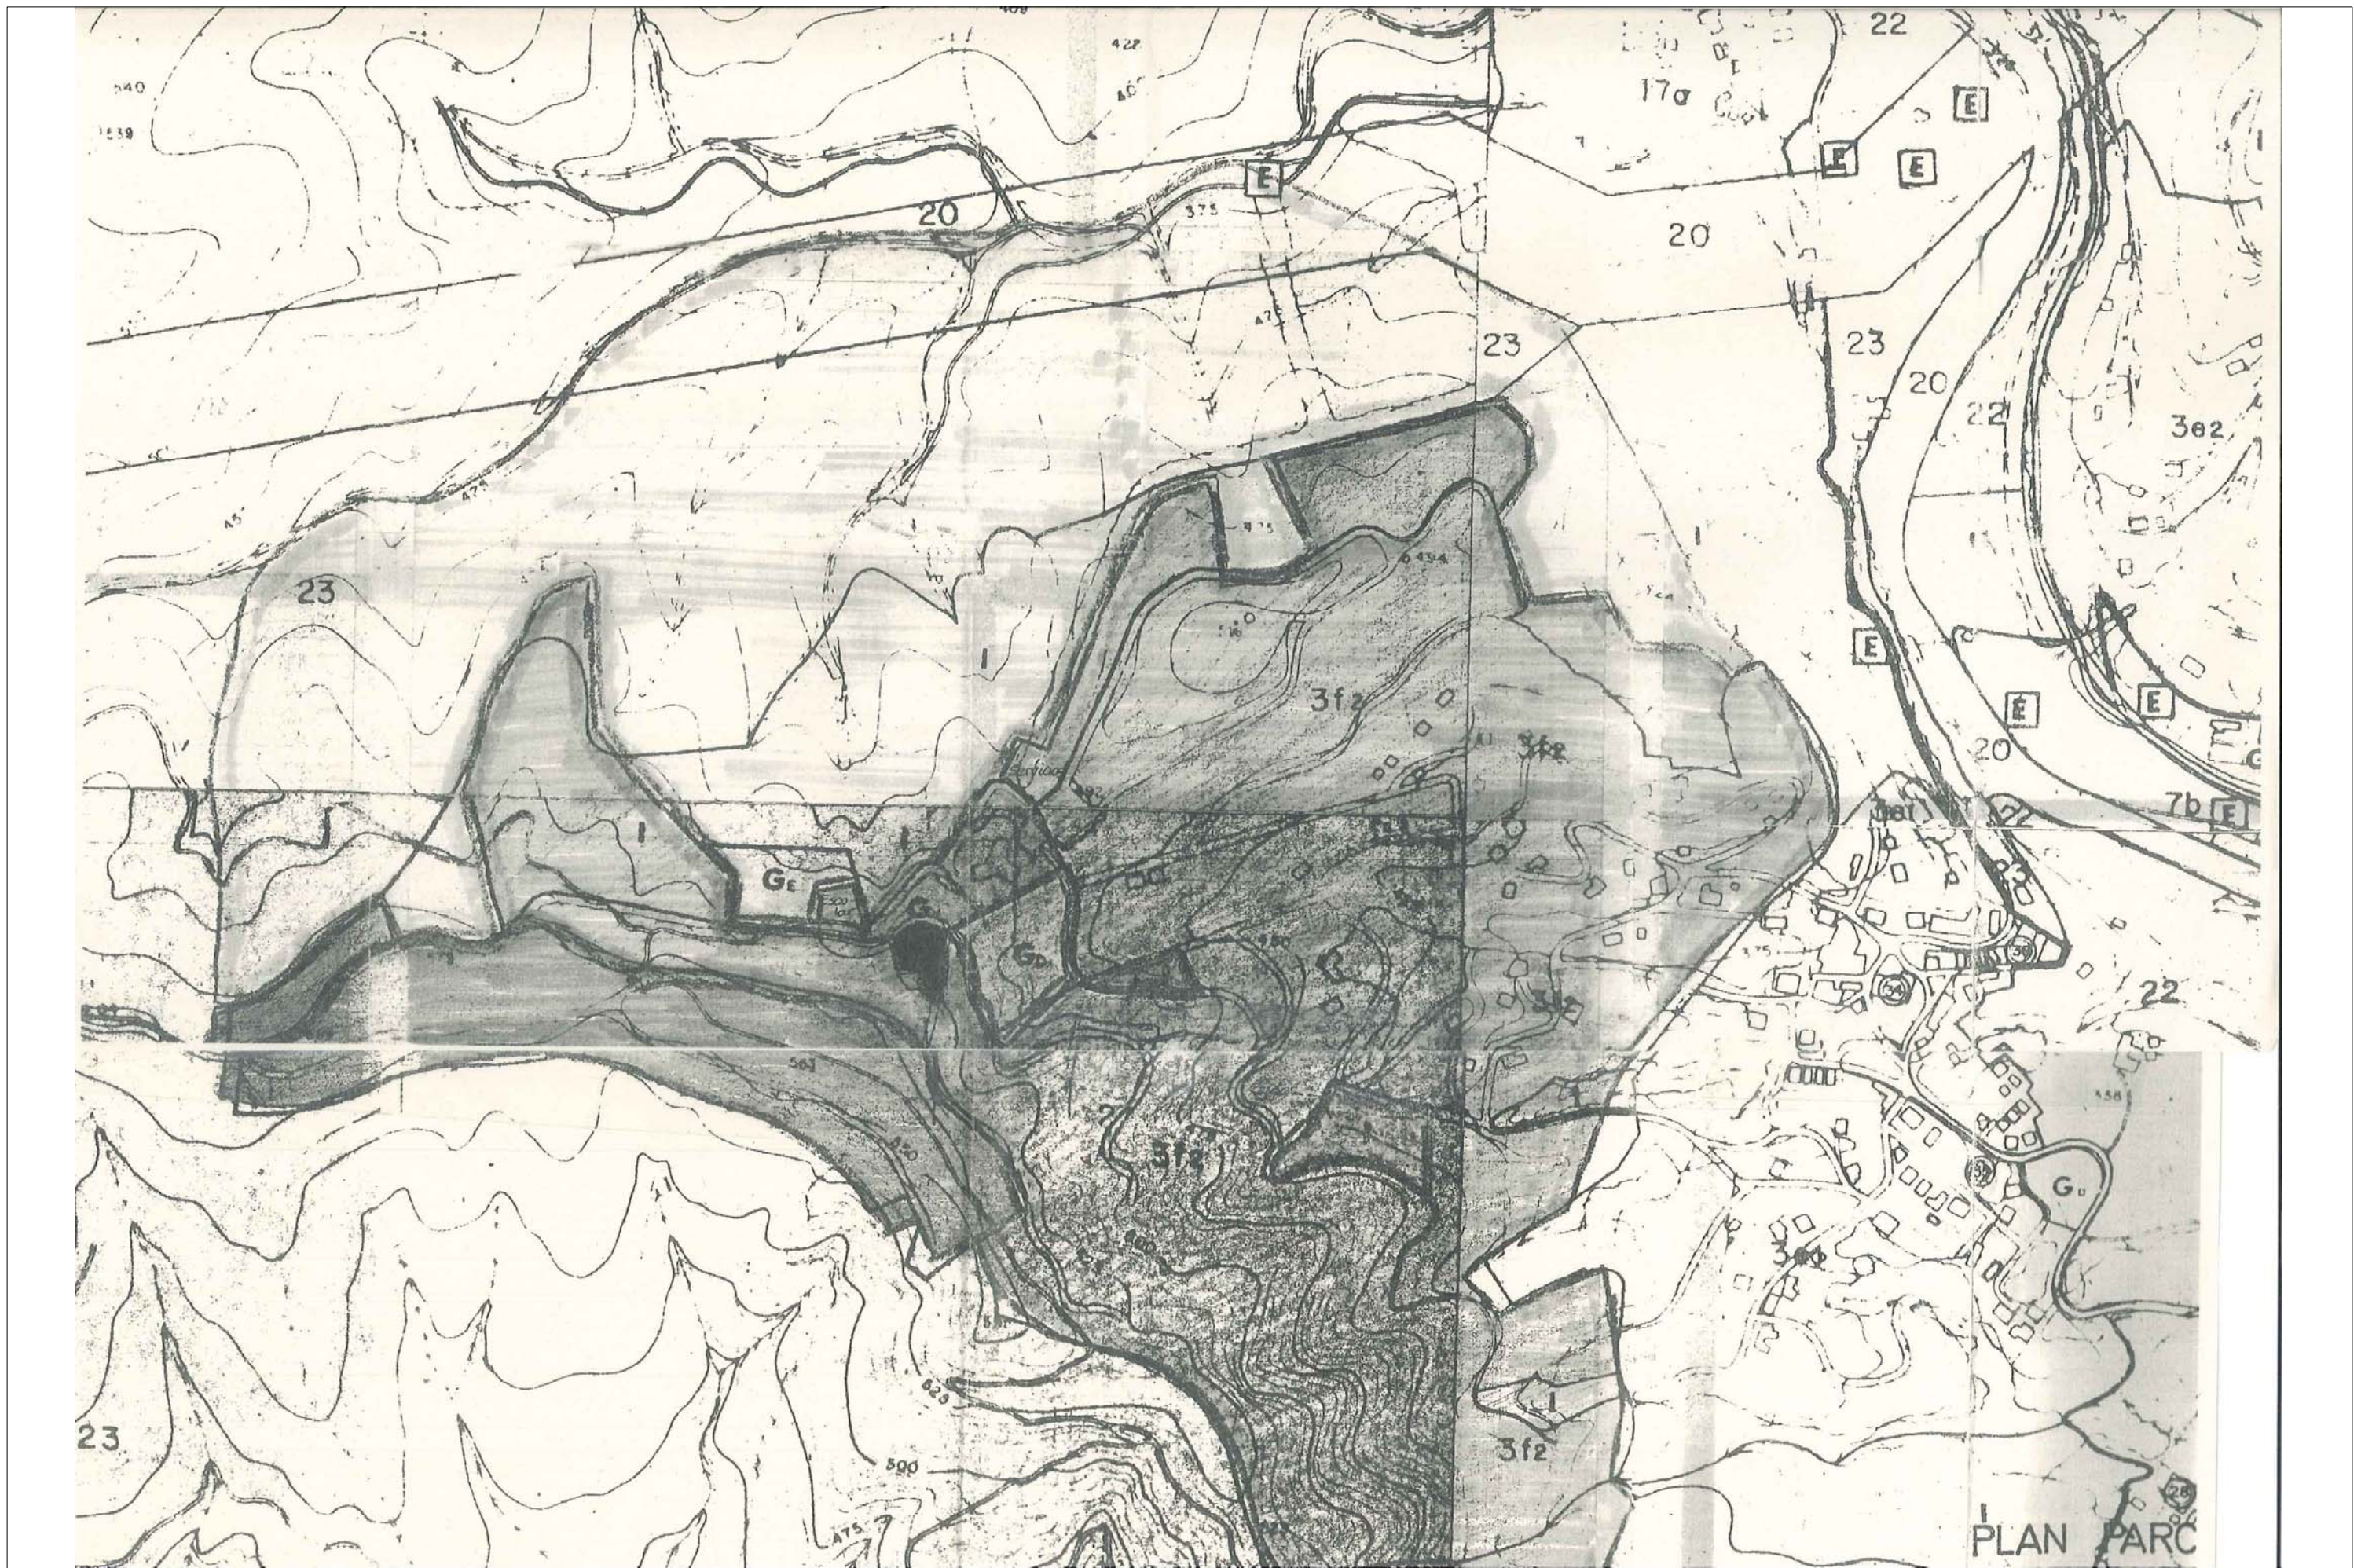

PP. EL RACÓ

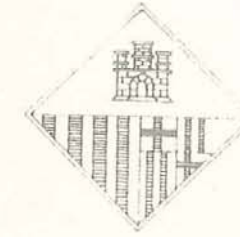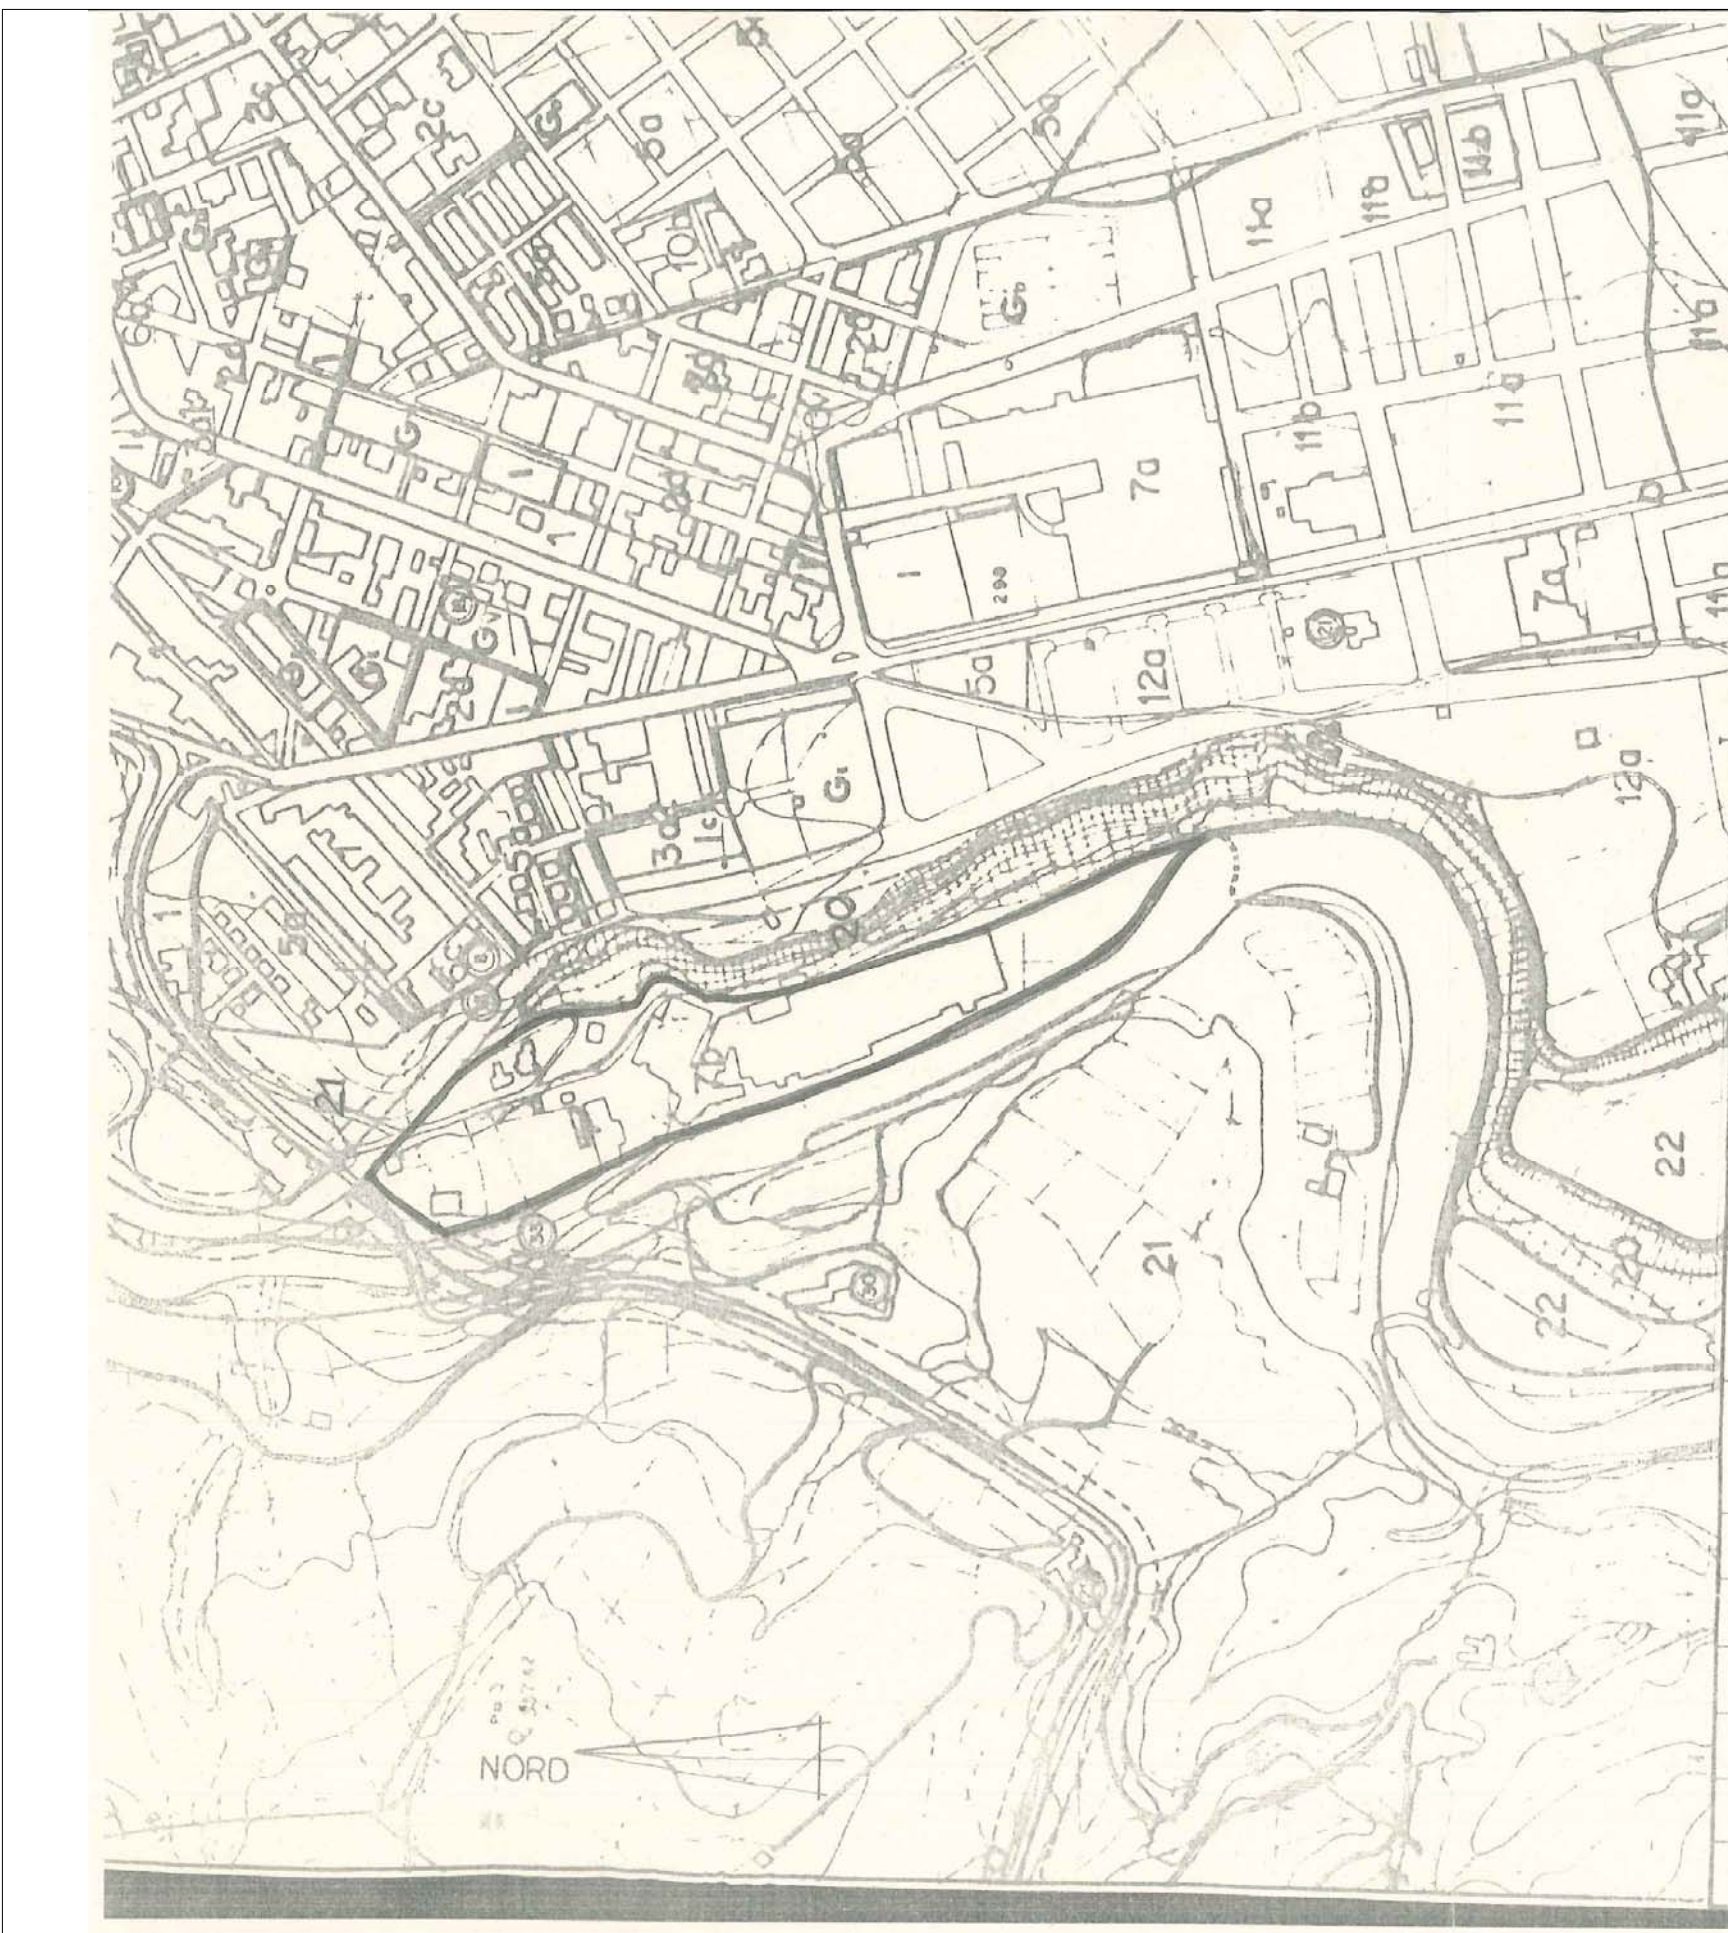

**AJUNTAMENT
DE
CASTELLAR
DEL VALLÈS**



27 Novemb
DILIGÈNCIA, per a fer constar que la Comissió
d'Urbanisme de Barcelona en sessió
va acordar donar en per subscrita de l'aportació
vaació definitiva d'aquest expedient.
LA SECRETÀRIA

APROVAT PEL PLE
el dia... 29... Octubre...
El Secretari



ESTUDI DE DETALL
**CAN
BARBA**


EXPEDIENT: 18:91 P.
SITUACIÓ: CARRETERA DE TERRASSA, CAMÍ DE CAN E
PLÀNOL: DE SITUACIÓ.

ESCALA 1:5.000
DATA: JULIOL 1991

EL ALCALDE
ROBERT ANONELL
EL ARQUITECTE MUNICIPAL
MOUËL PLANAS
EL SECRETARI
JULI BOADILLA
EL ENGINYER MUNICIPAL
ESTEVE FONT

Nº PLÀNOL: 1

PE. CAN BARBA

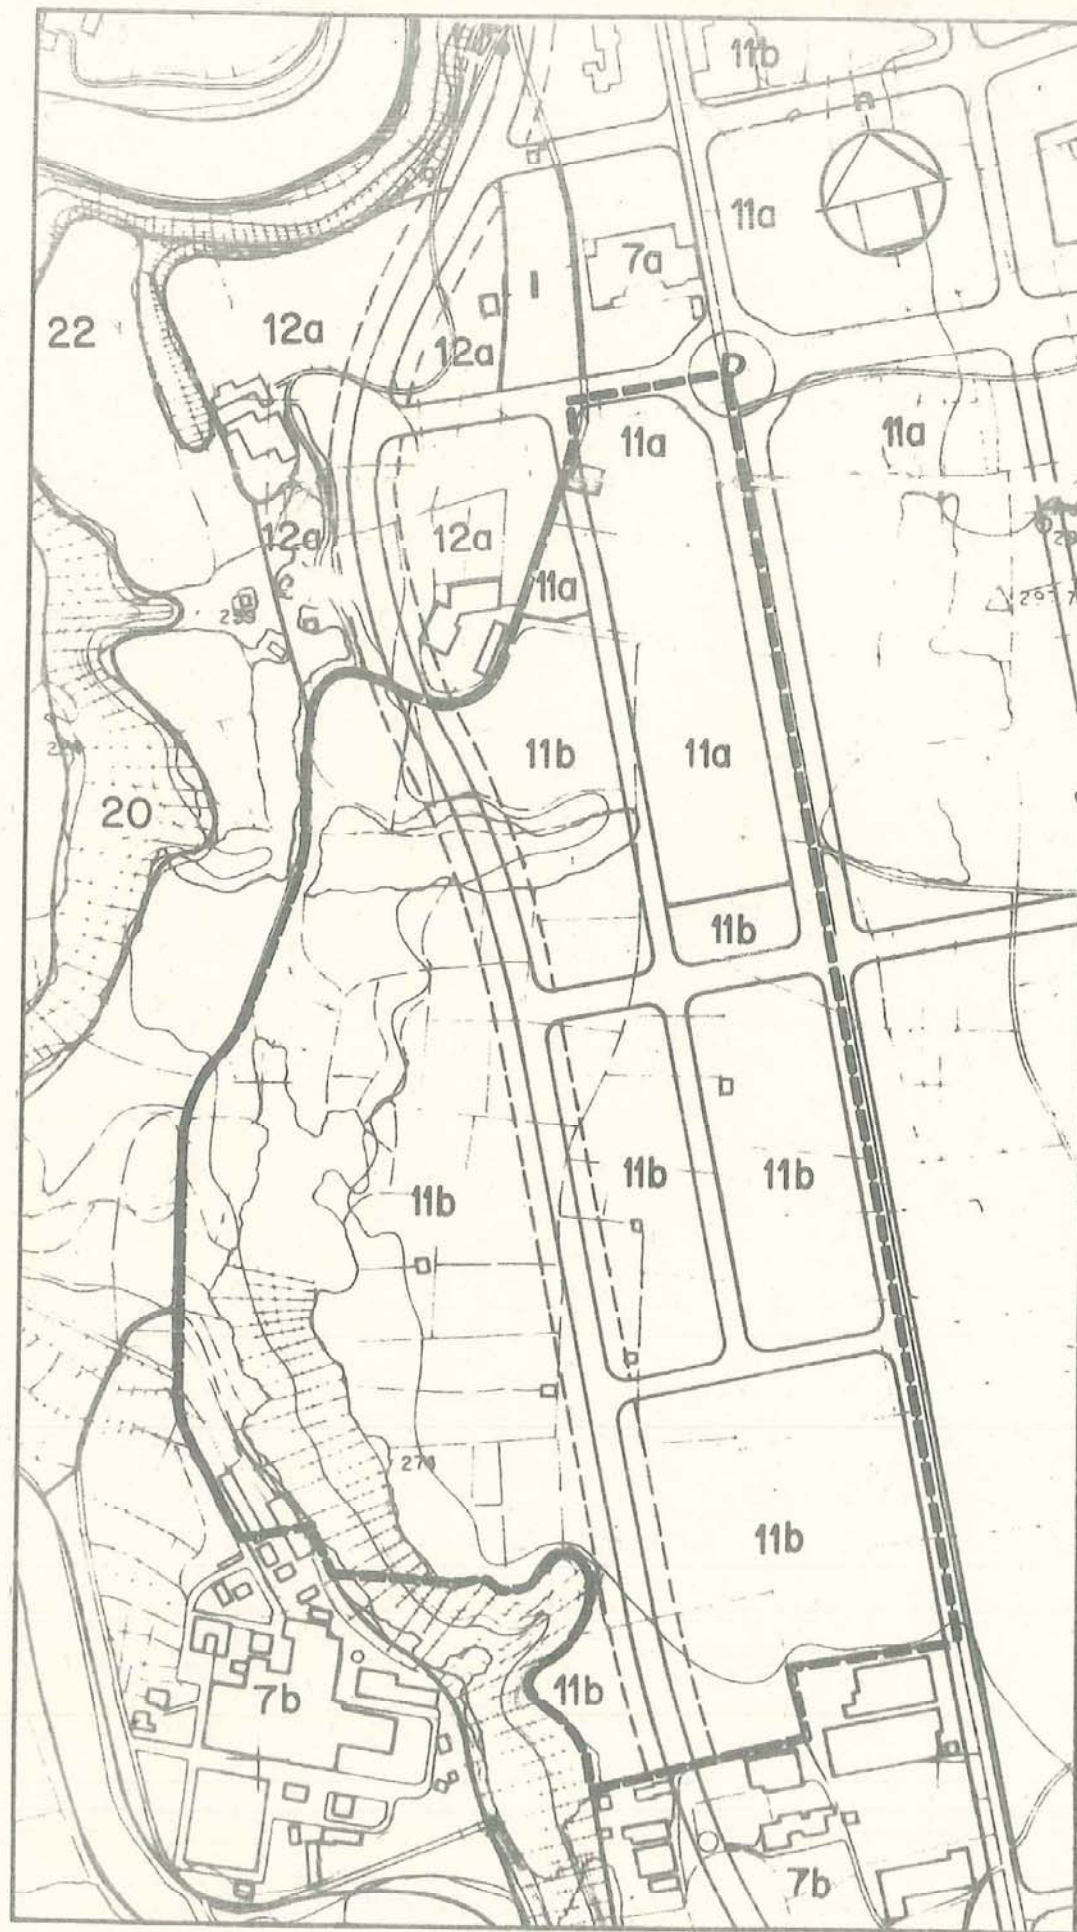

EXPEDIENTE DE ADAPTACION Nº 21

PLAN PARCIAL CAN CARNE.
CALIFICACION SEGUN PLAN -
GENERAL.

CASTELLAR DEL VALLES


ESCALA 1:5.000

746-GA PC




Aprobado por la Comisión Provincial
de Urbanismo en sesión de 5.3.77
El Secretario accidental,


[Handwritten signature]

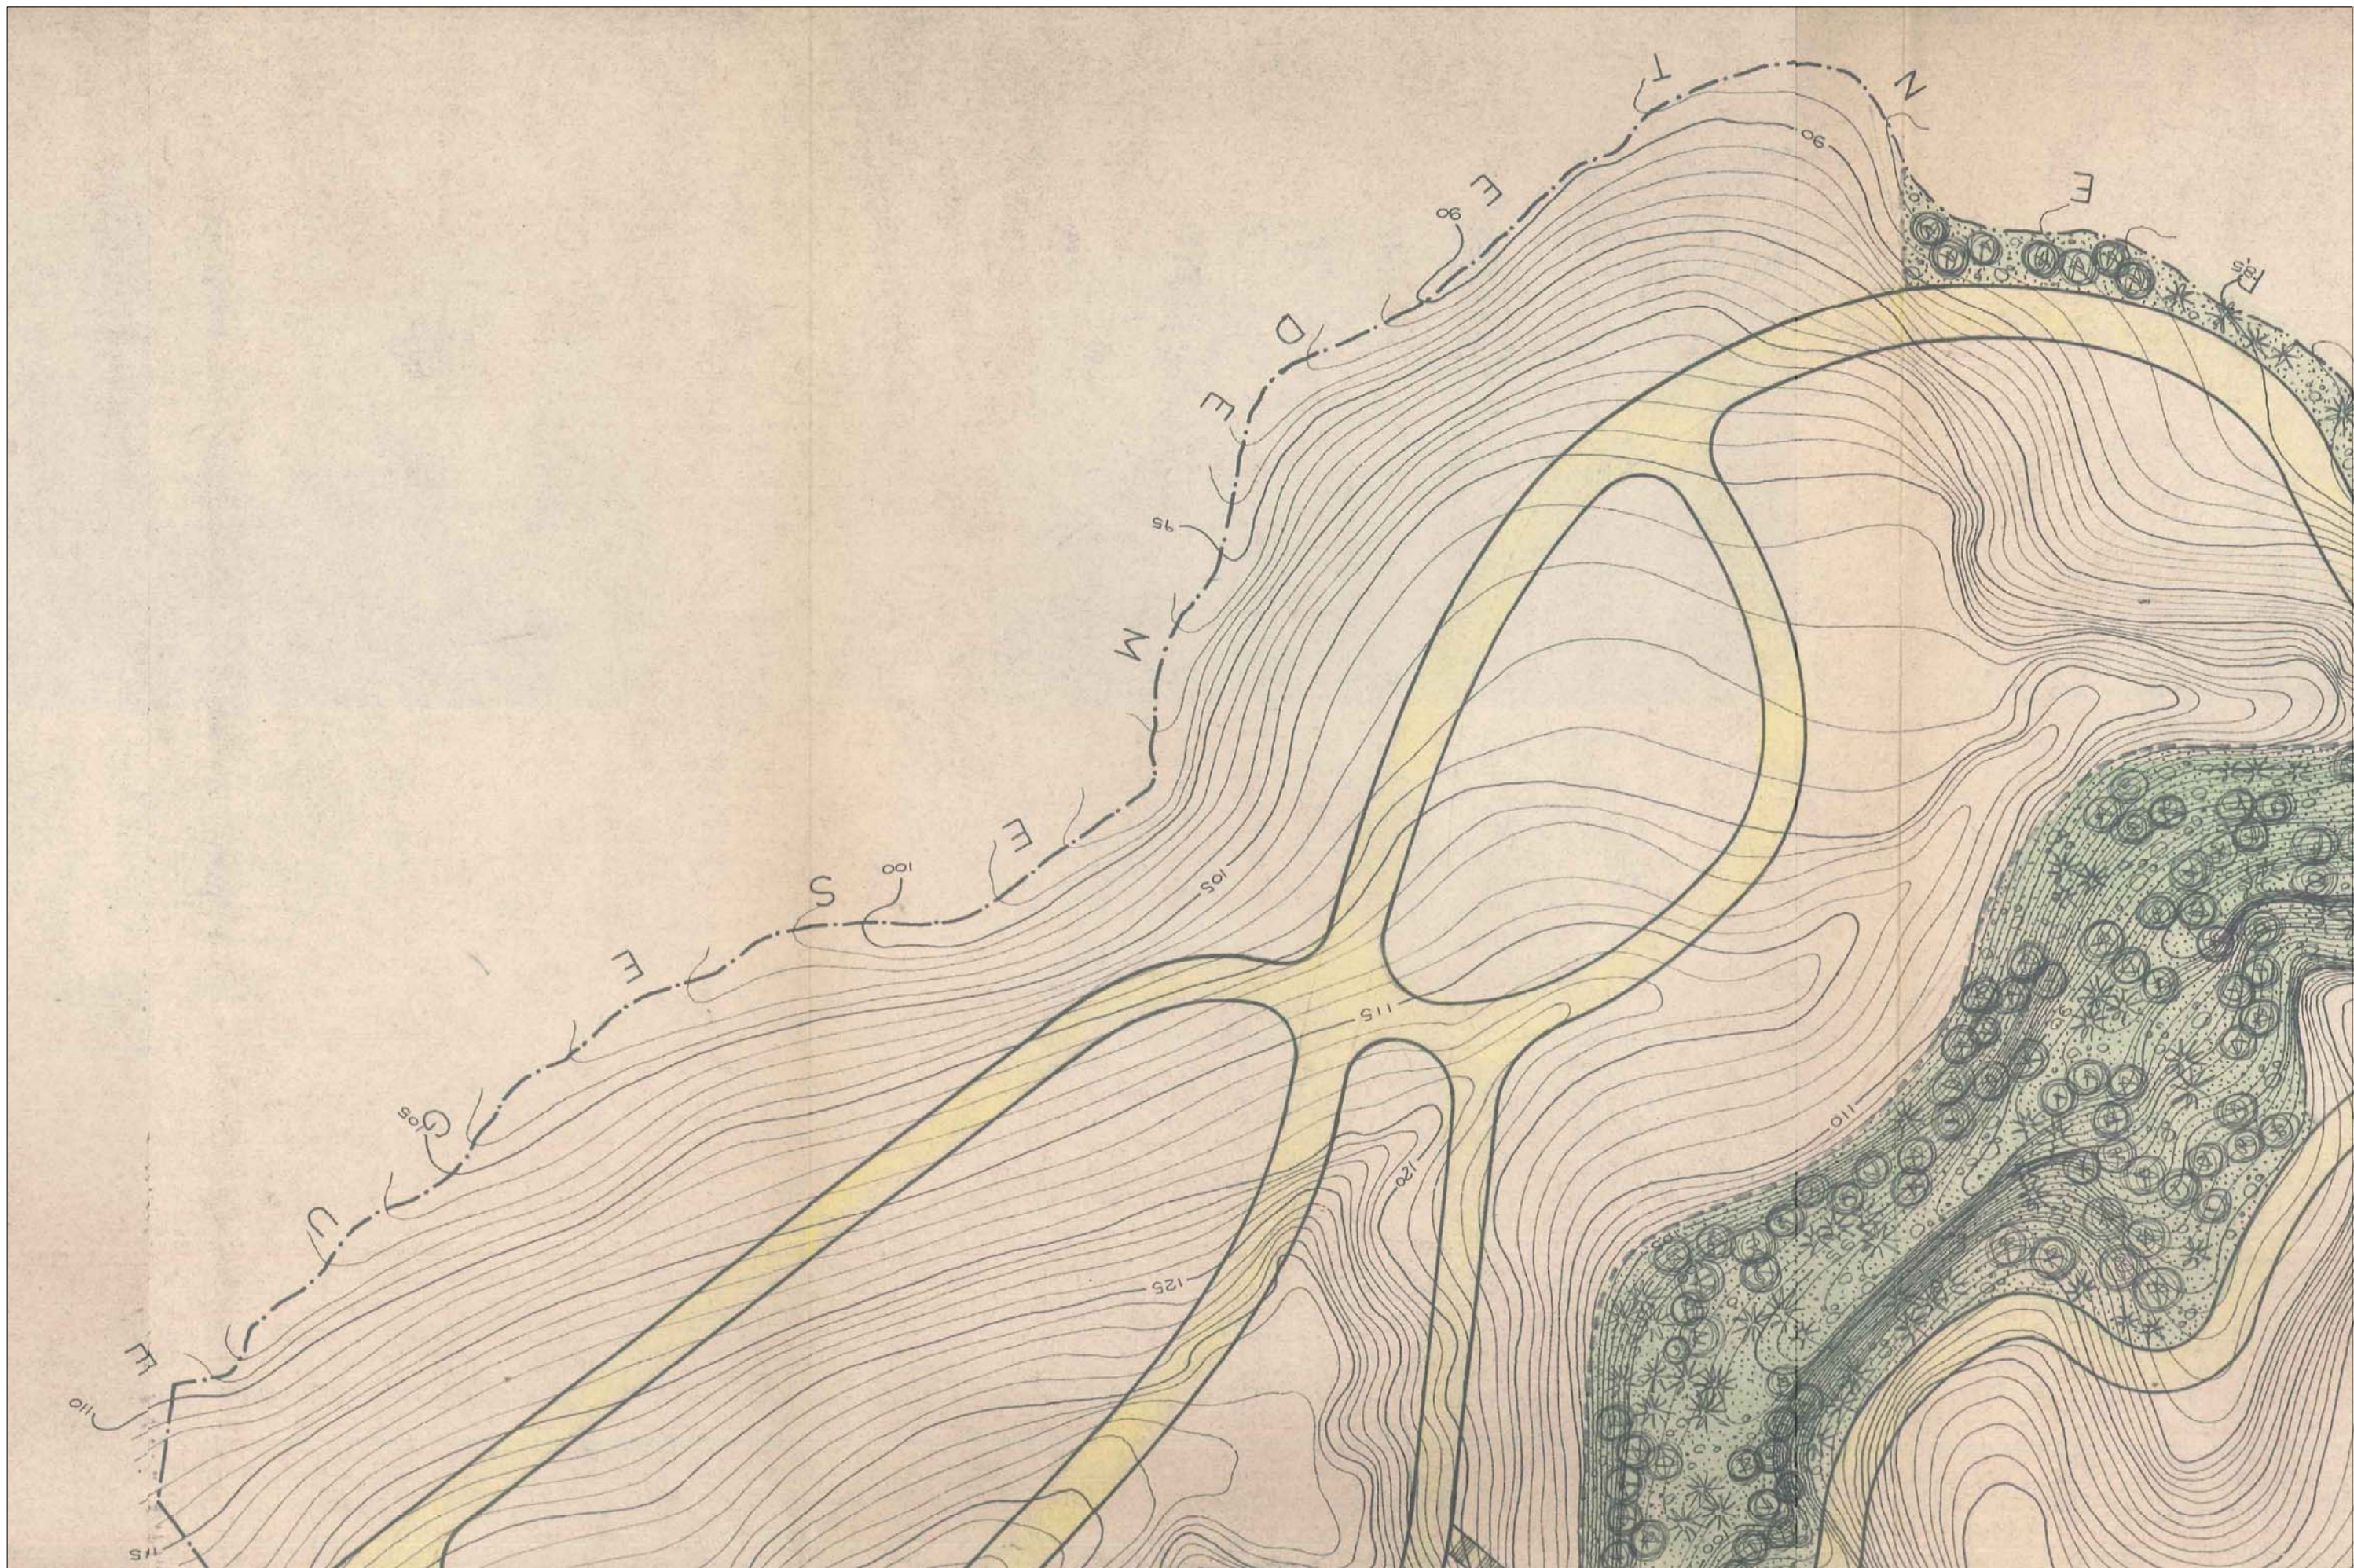


PE. Ca n'Avellaneda

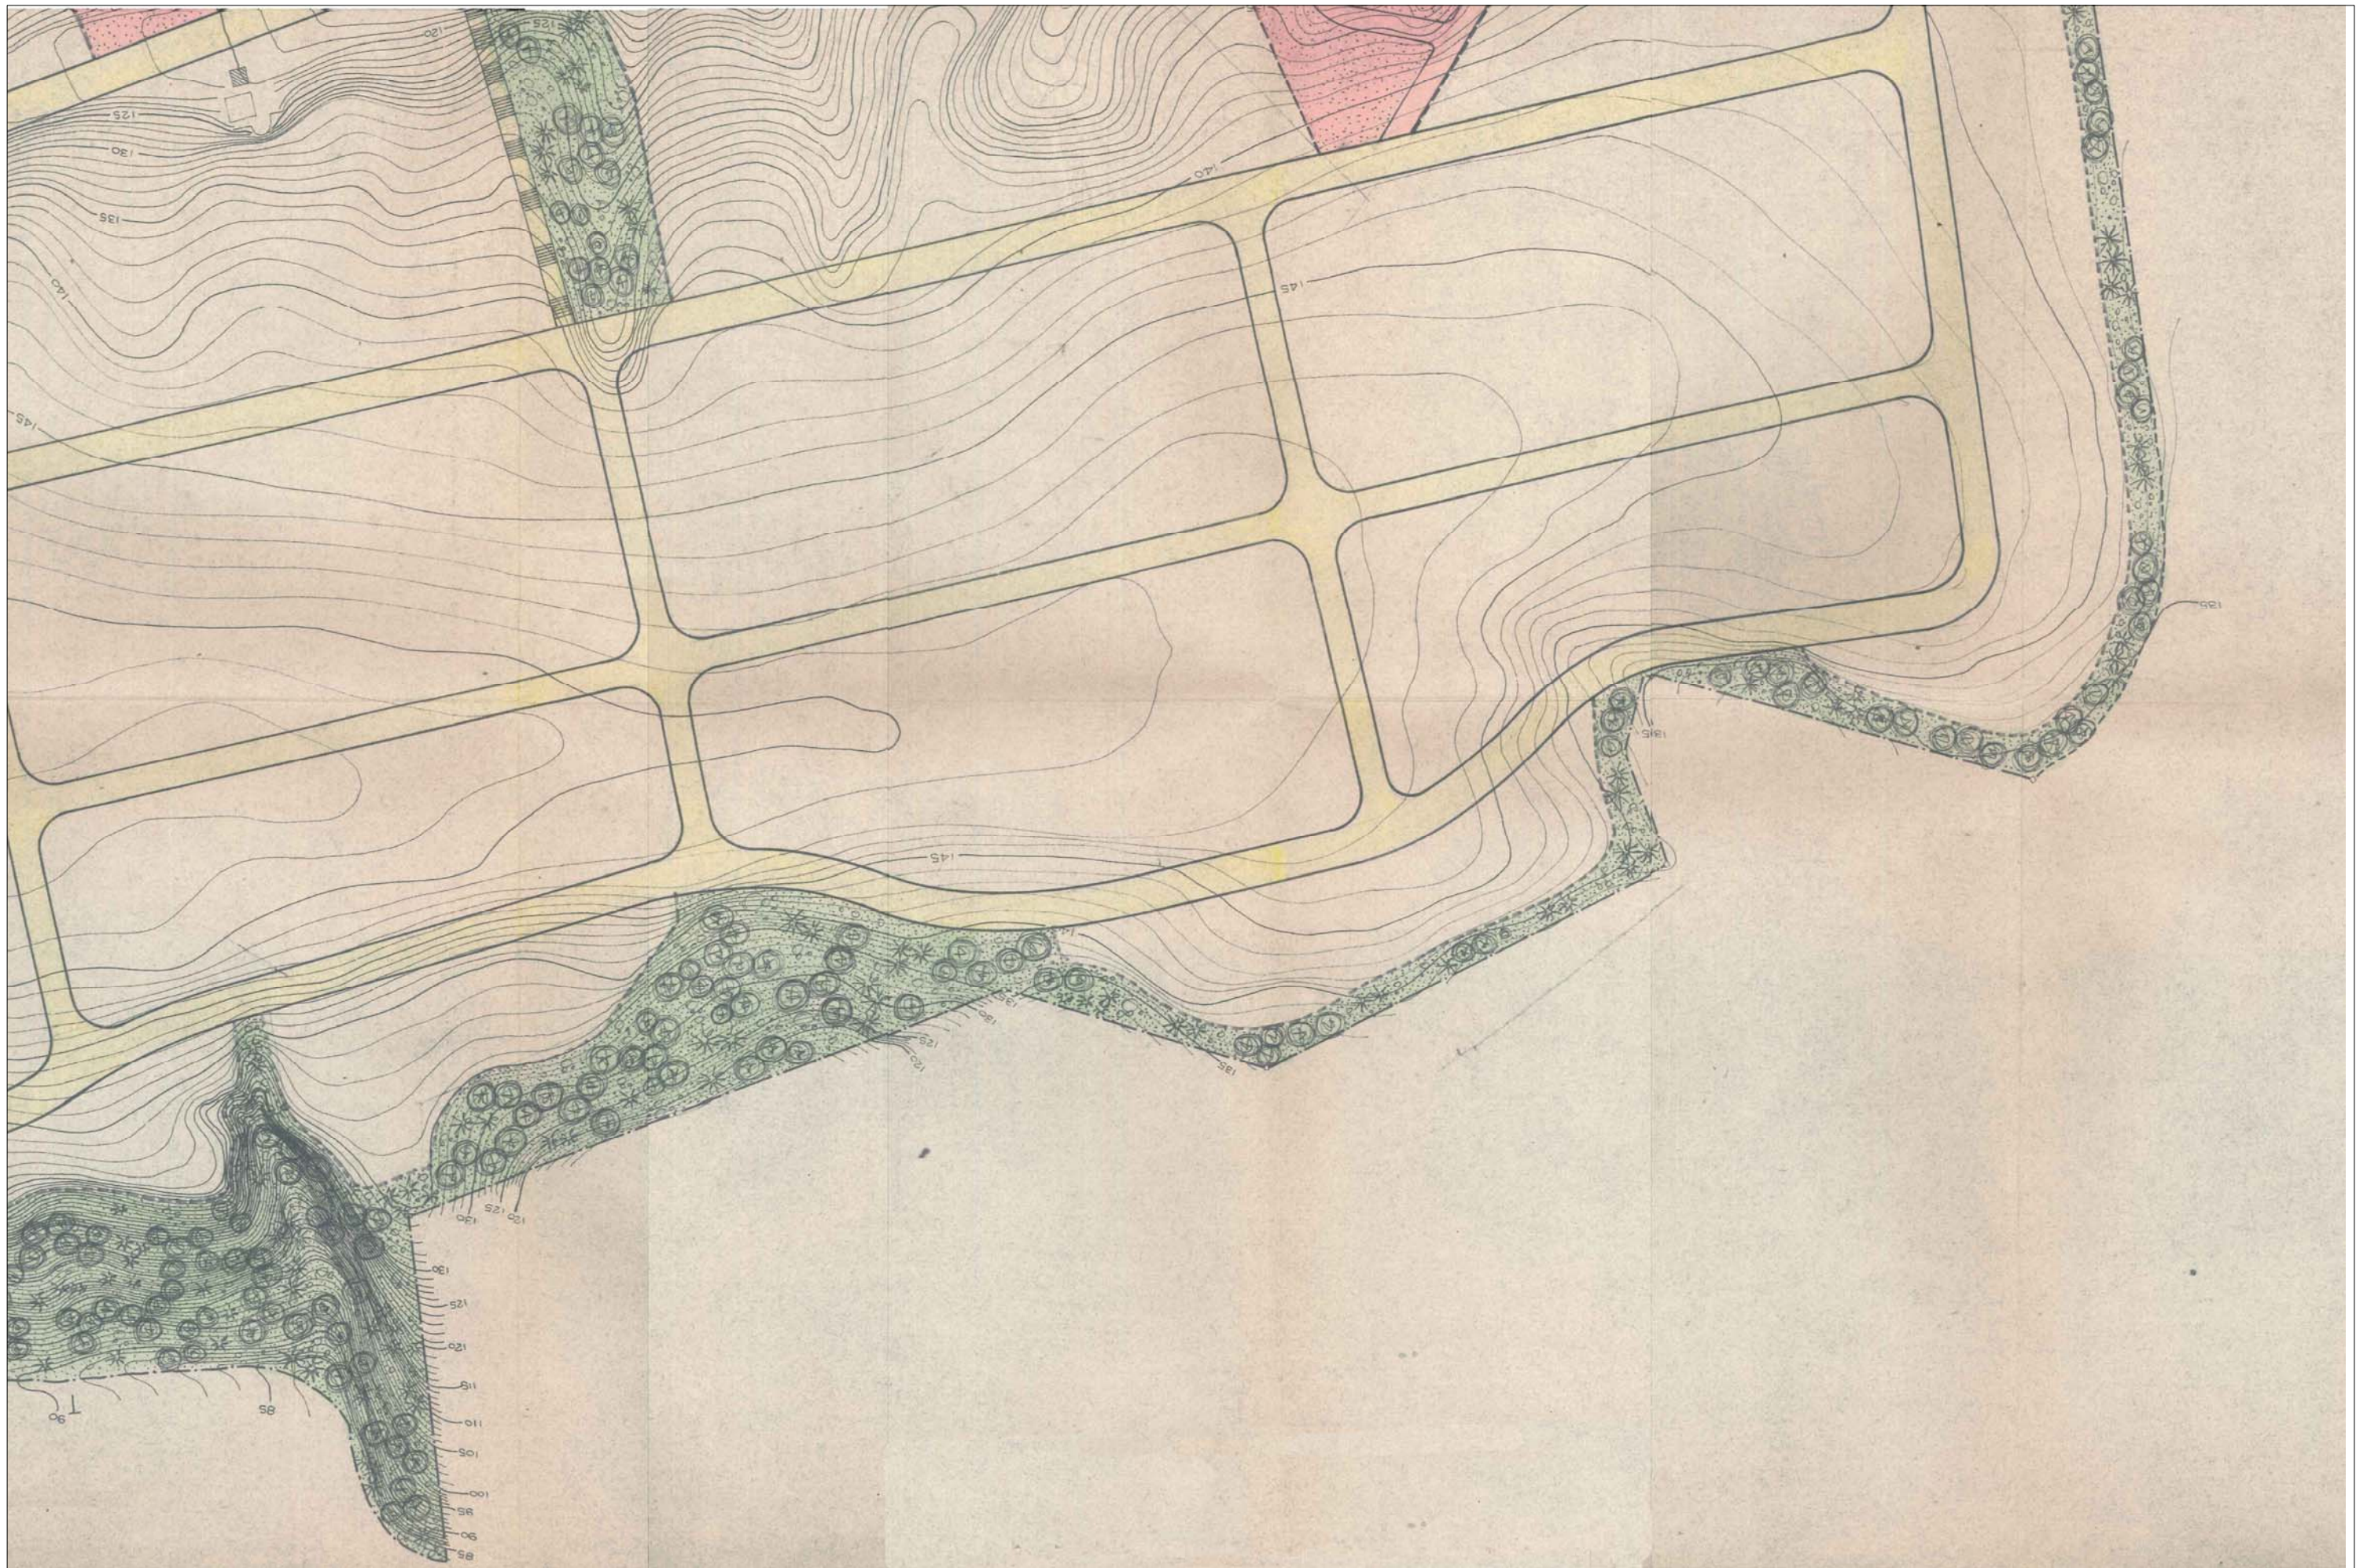



PE. Ca n'Avellaneda

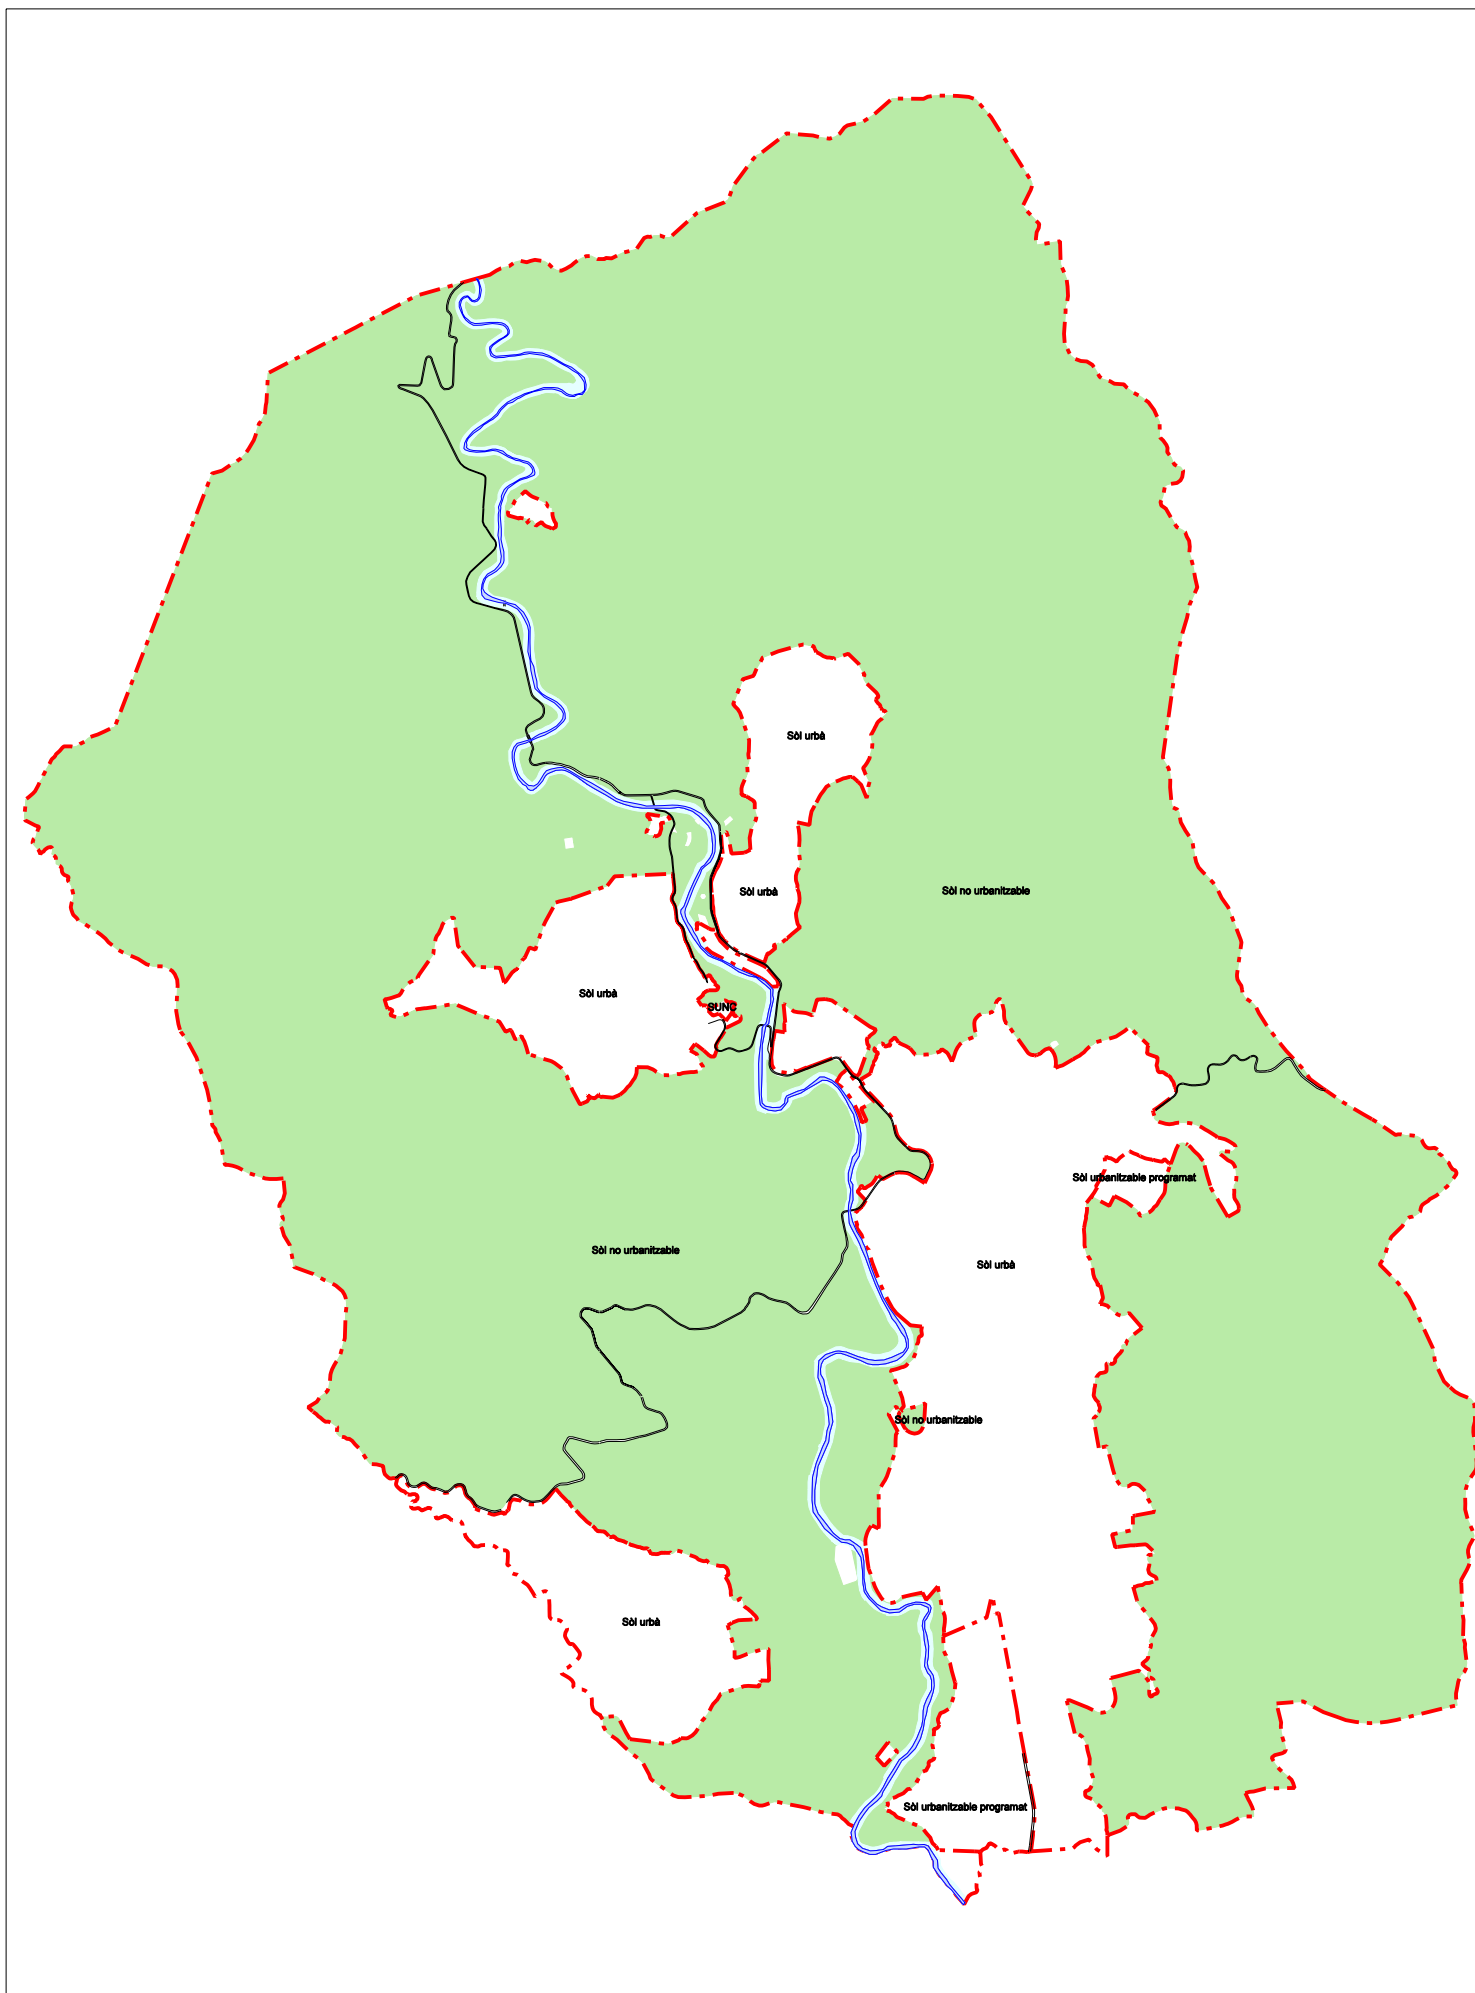

Classificació del sòl vigent - Terme Municipal



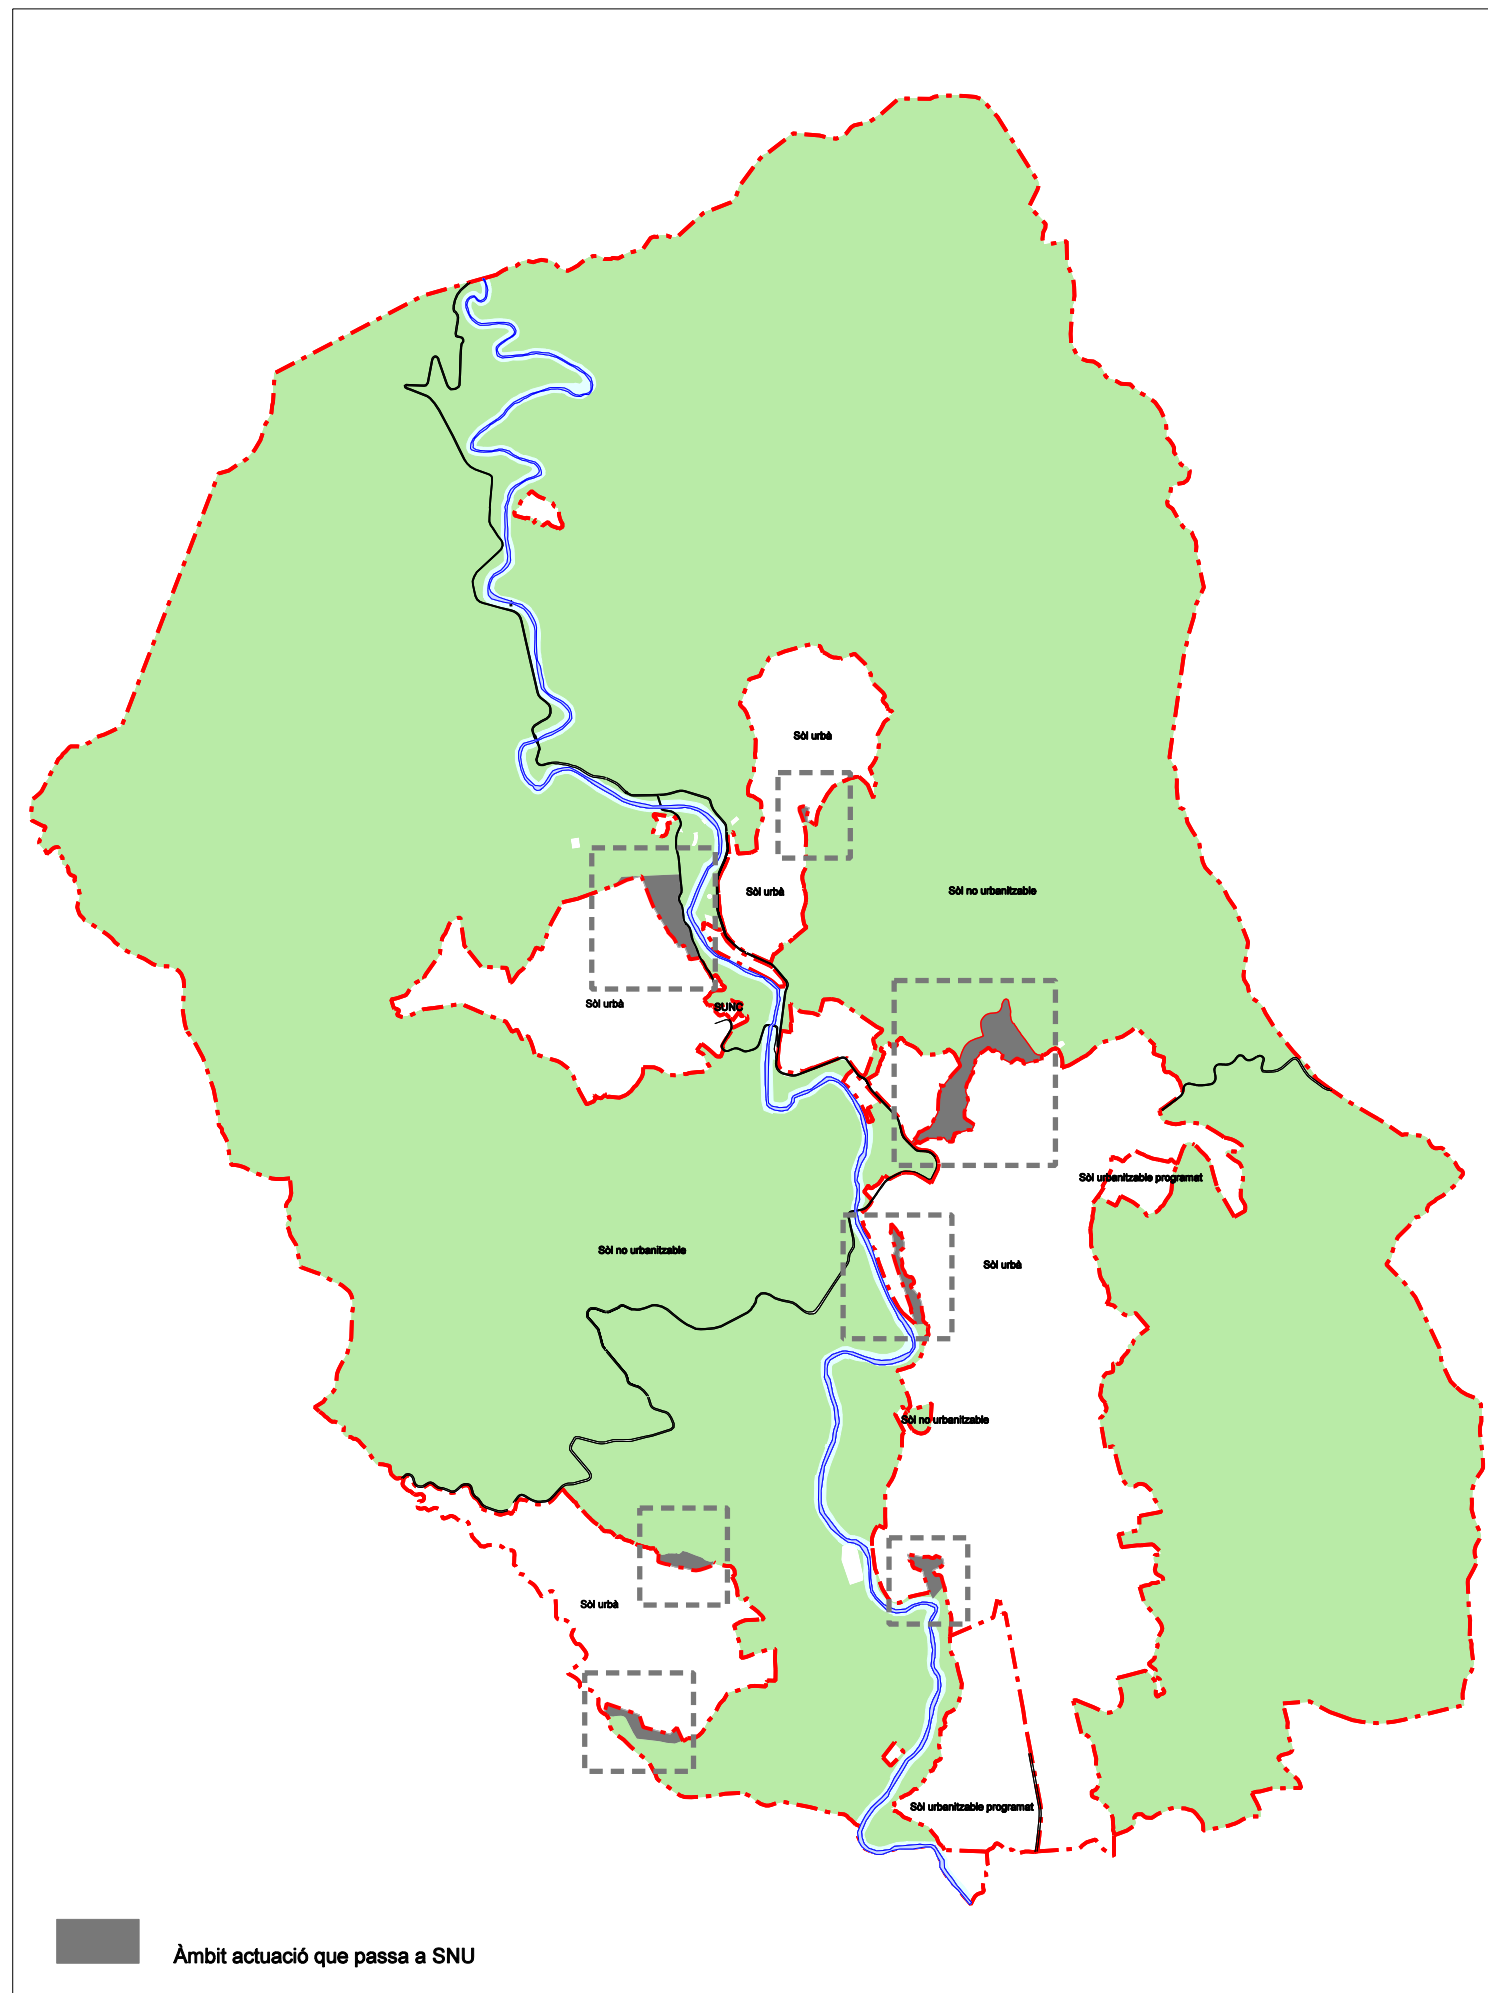


Proposta de modificació de la classificació del sòl - Terme Municipal

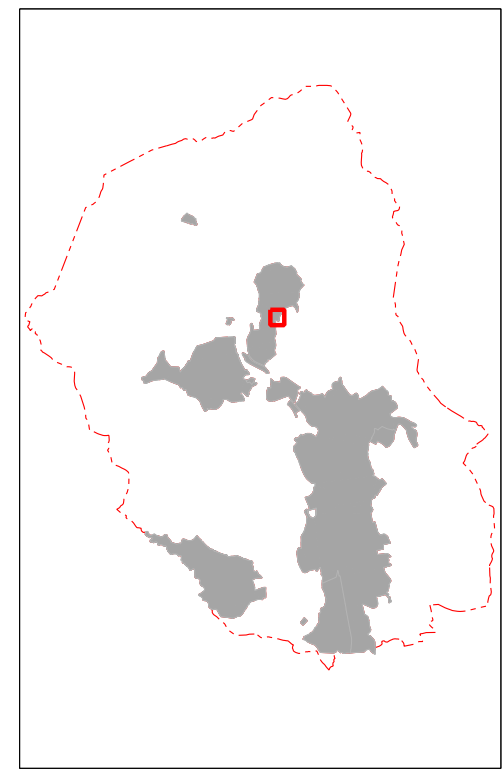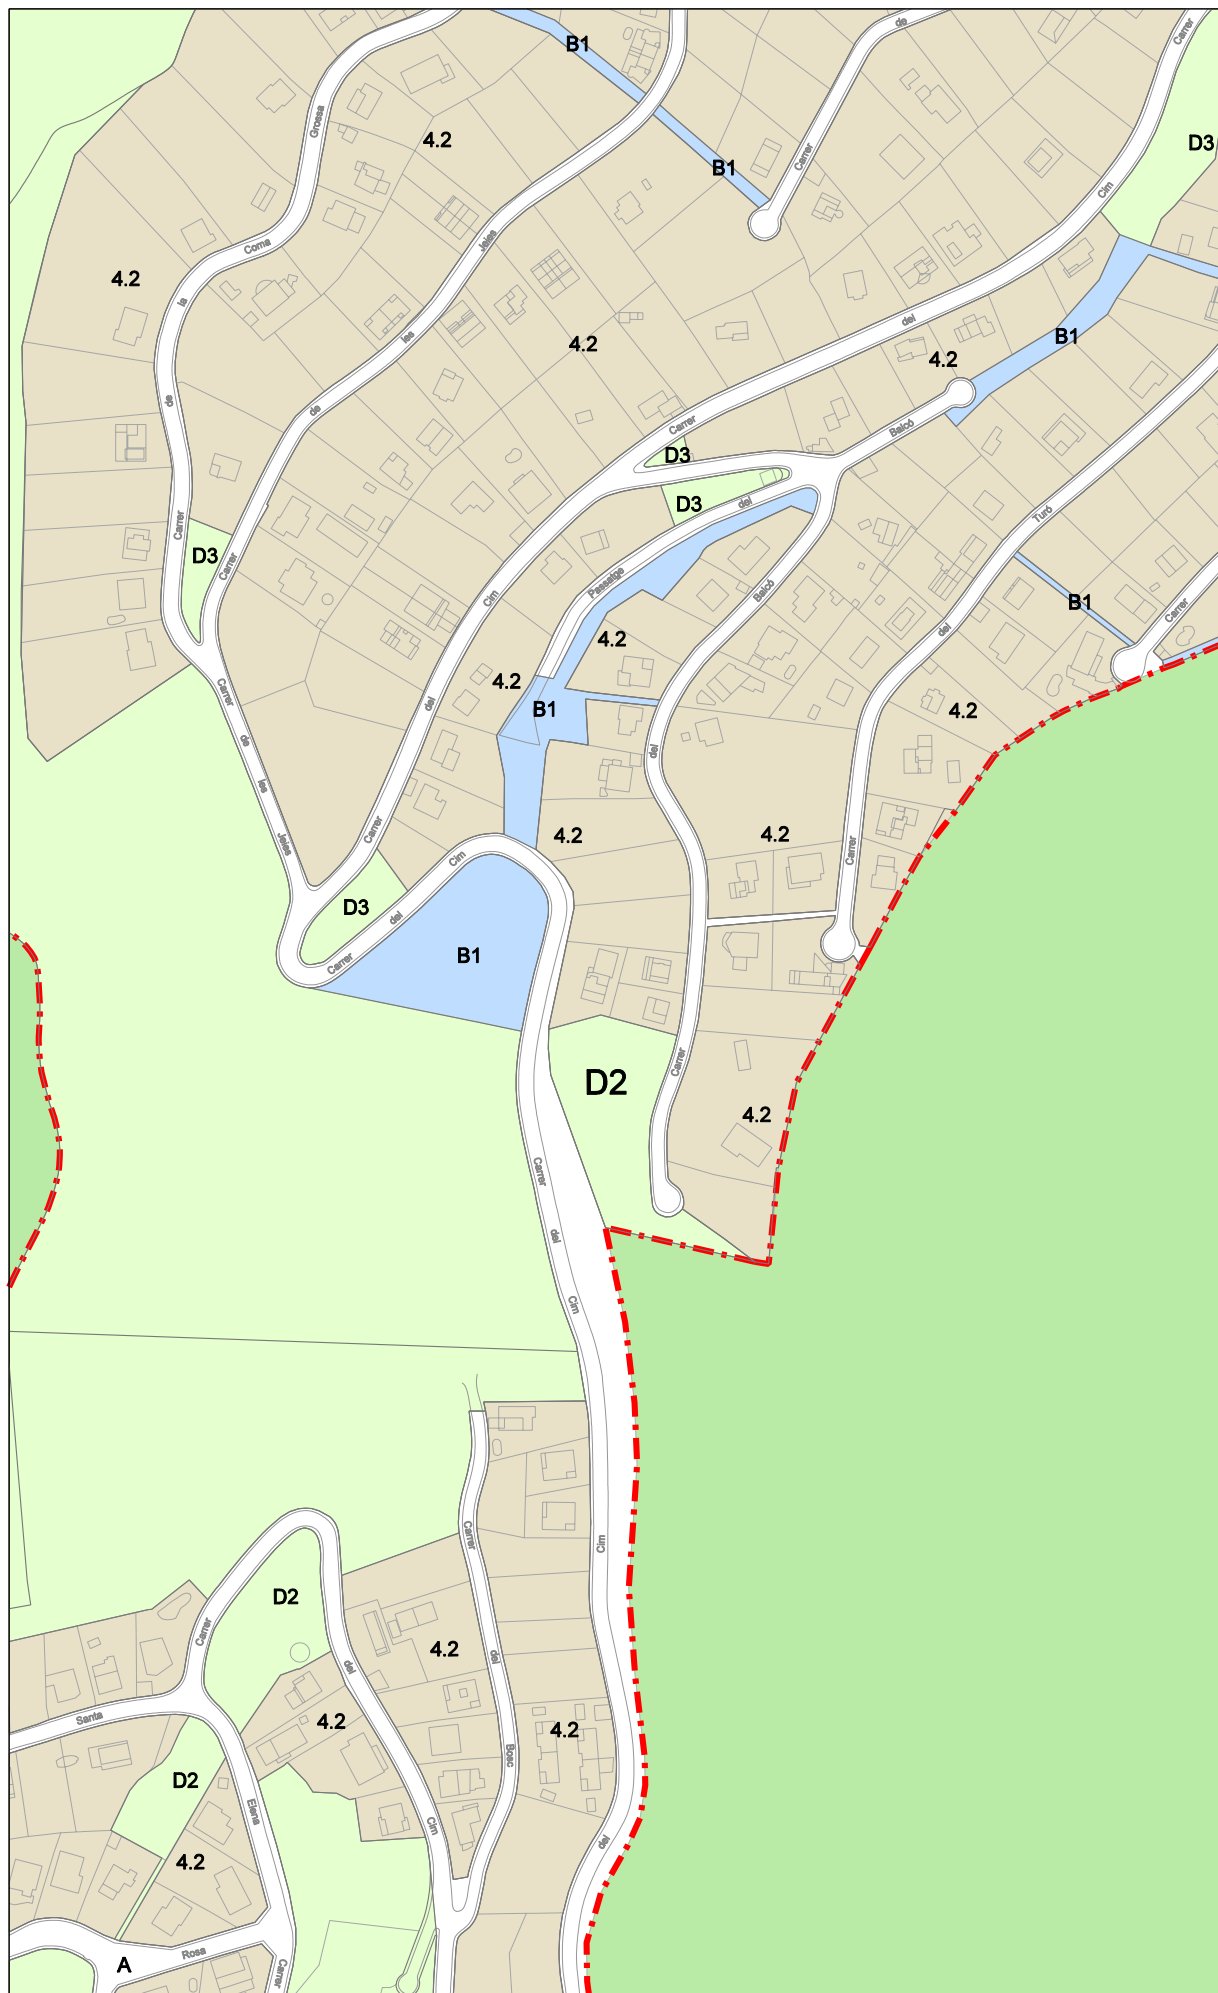




ORDENACIÓ VIGENT-PLÀNOL INFORMACIÓ

PROPOSTA DE MODIFICACIÓ-PLÀNOL ORDENACIÓ

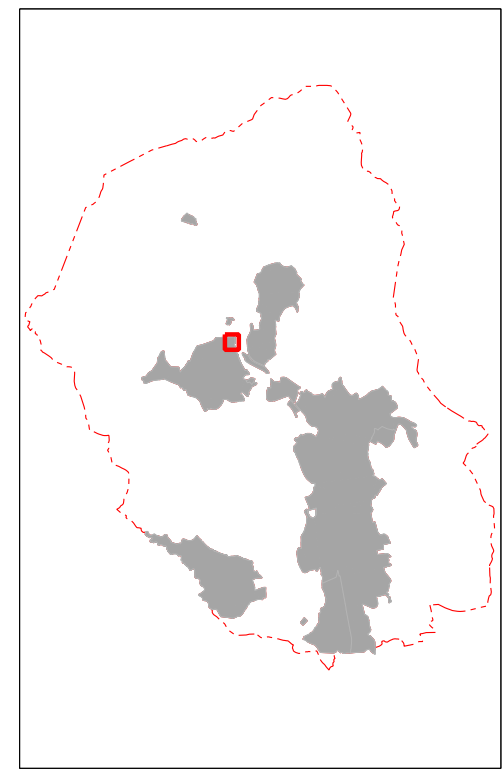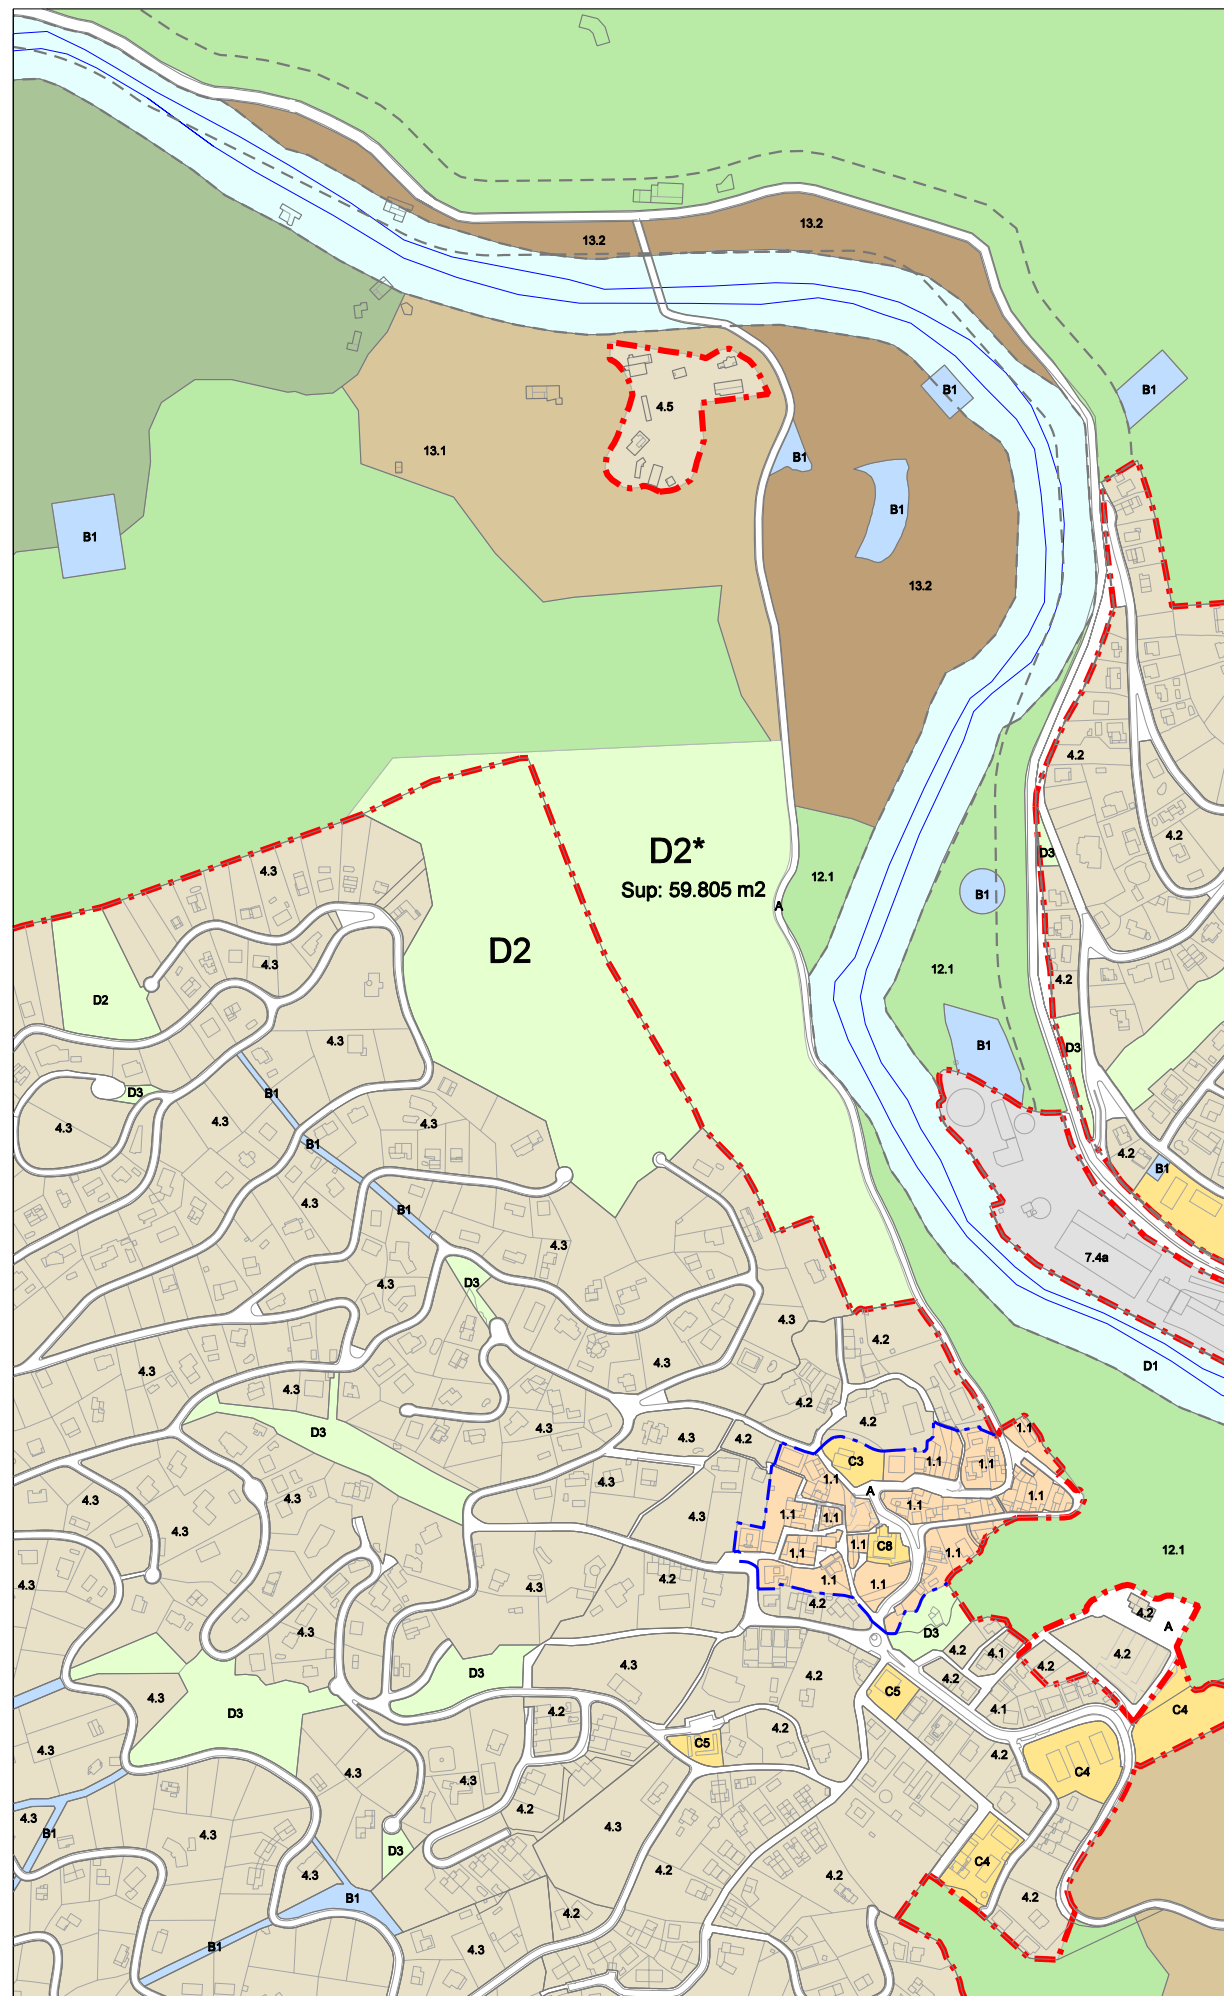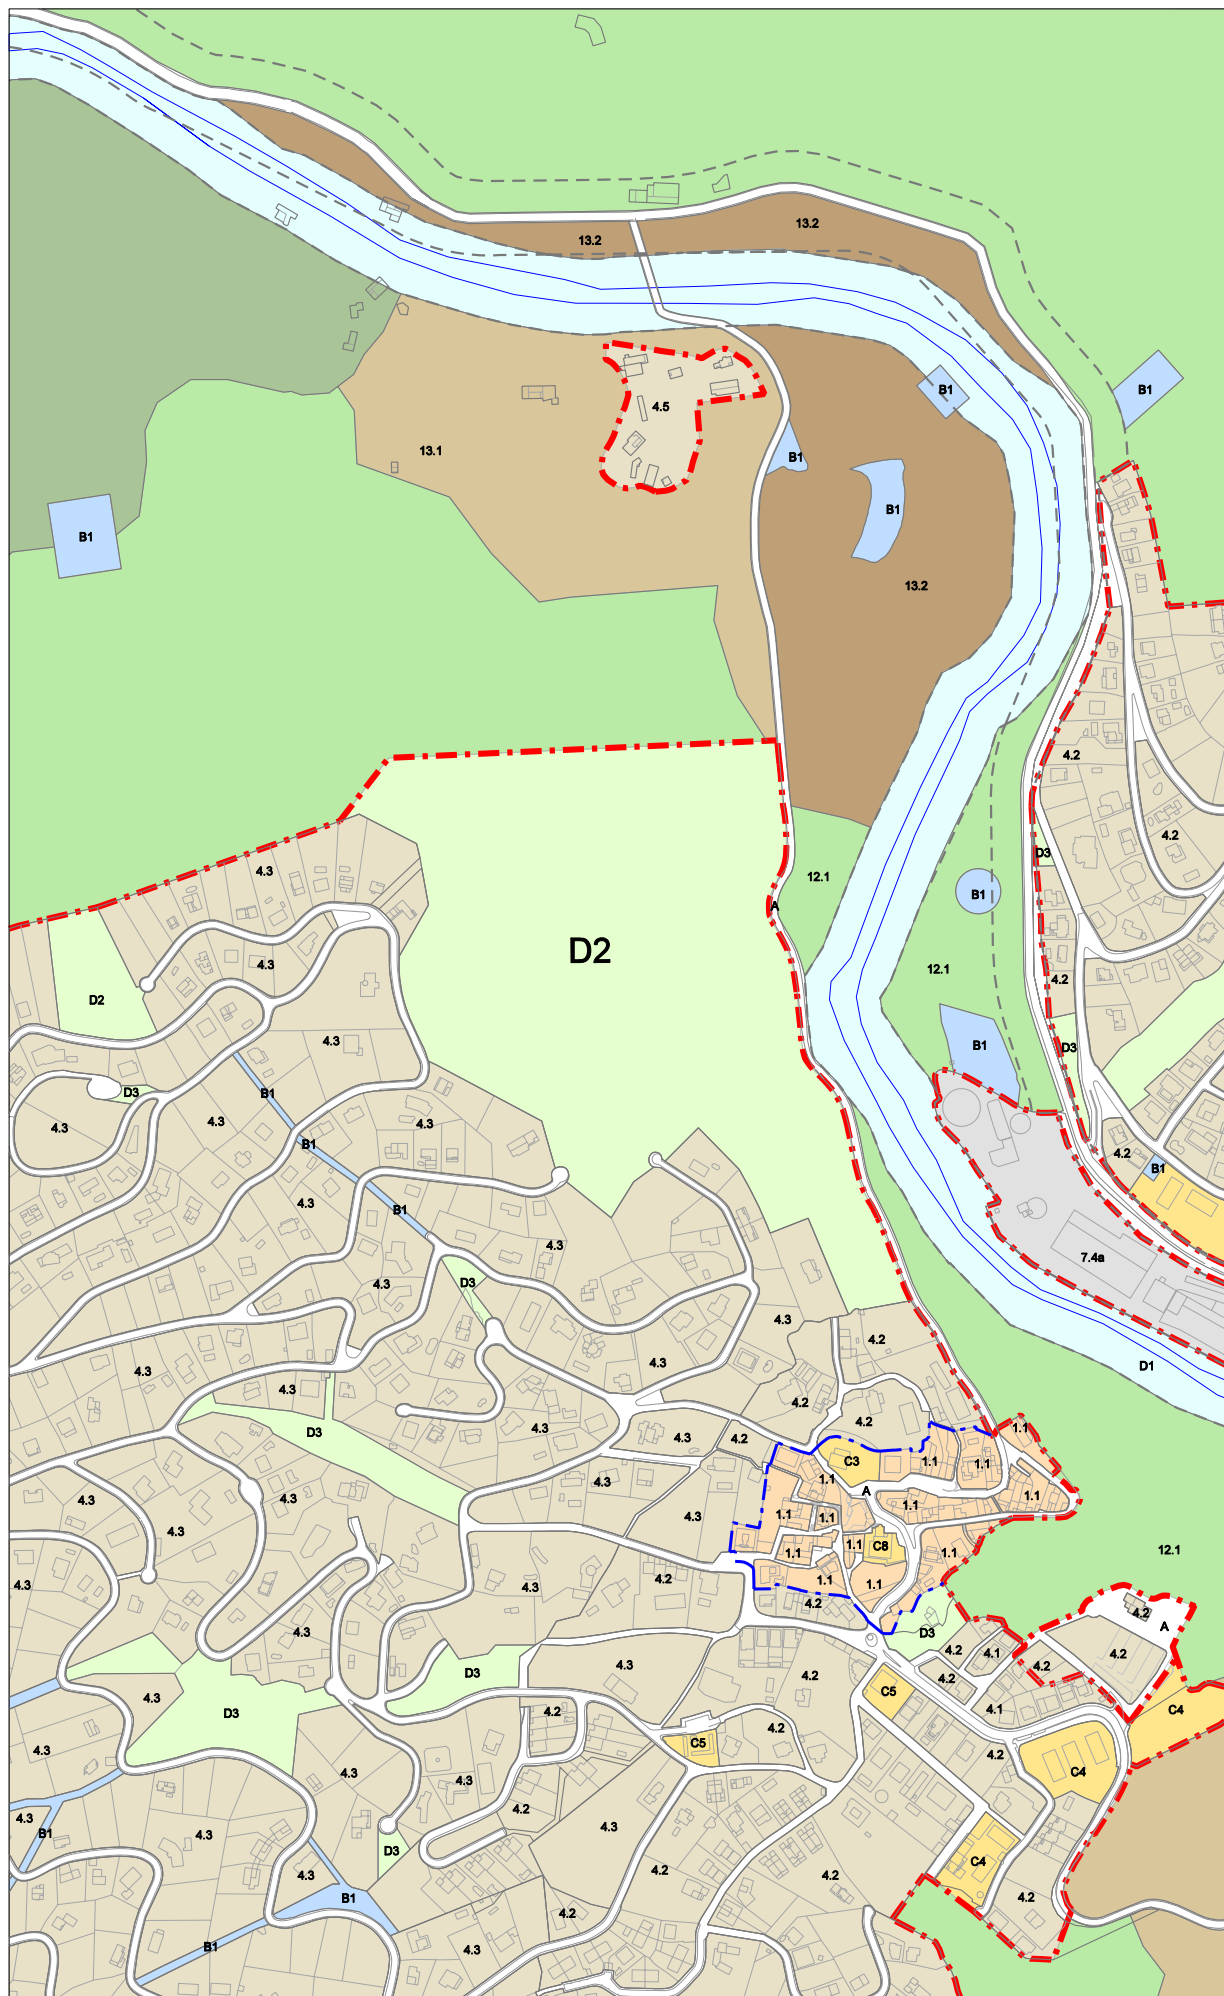




ORDENACIÓ VIGENT-PLÀNOL INFORMACIÓ

PROPOSTA DE MODIFICACIÓ-PLÀNOL ORDENACIÓ

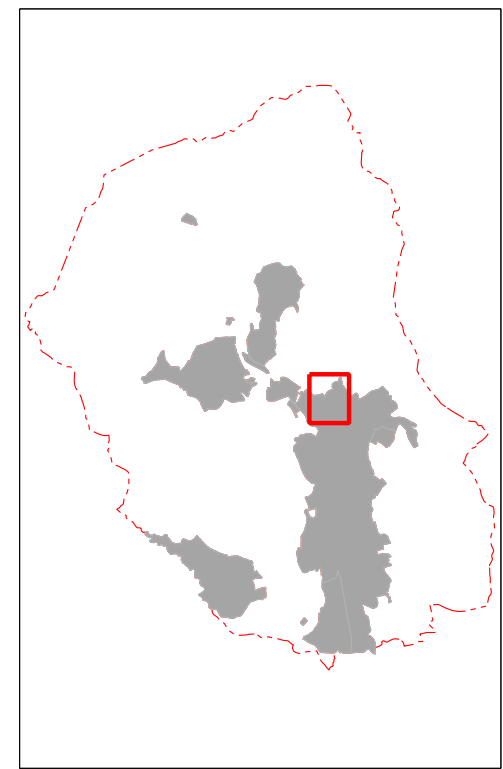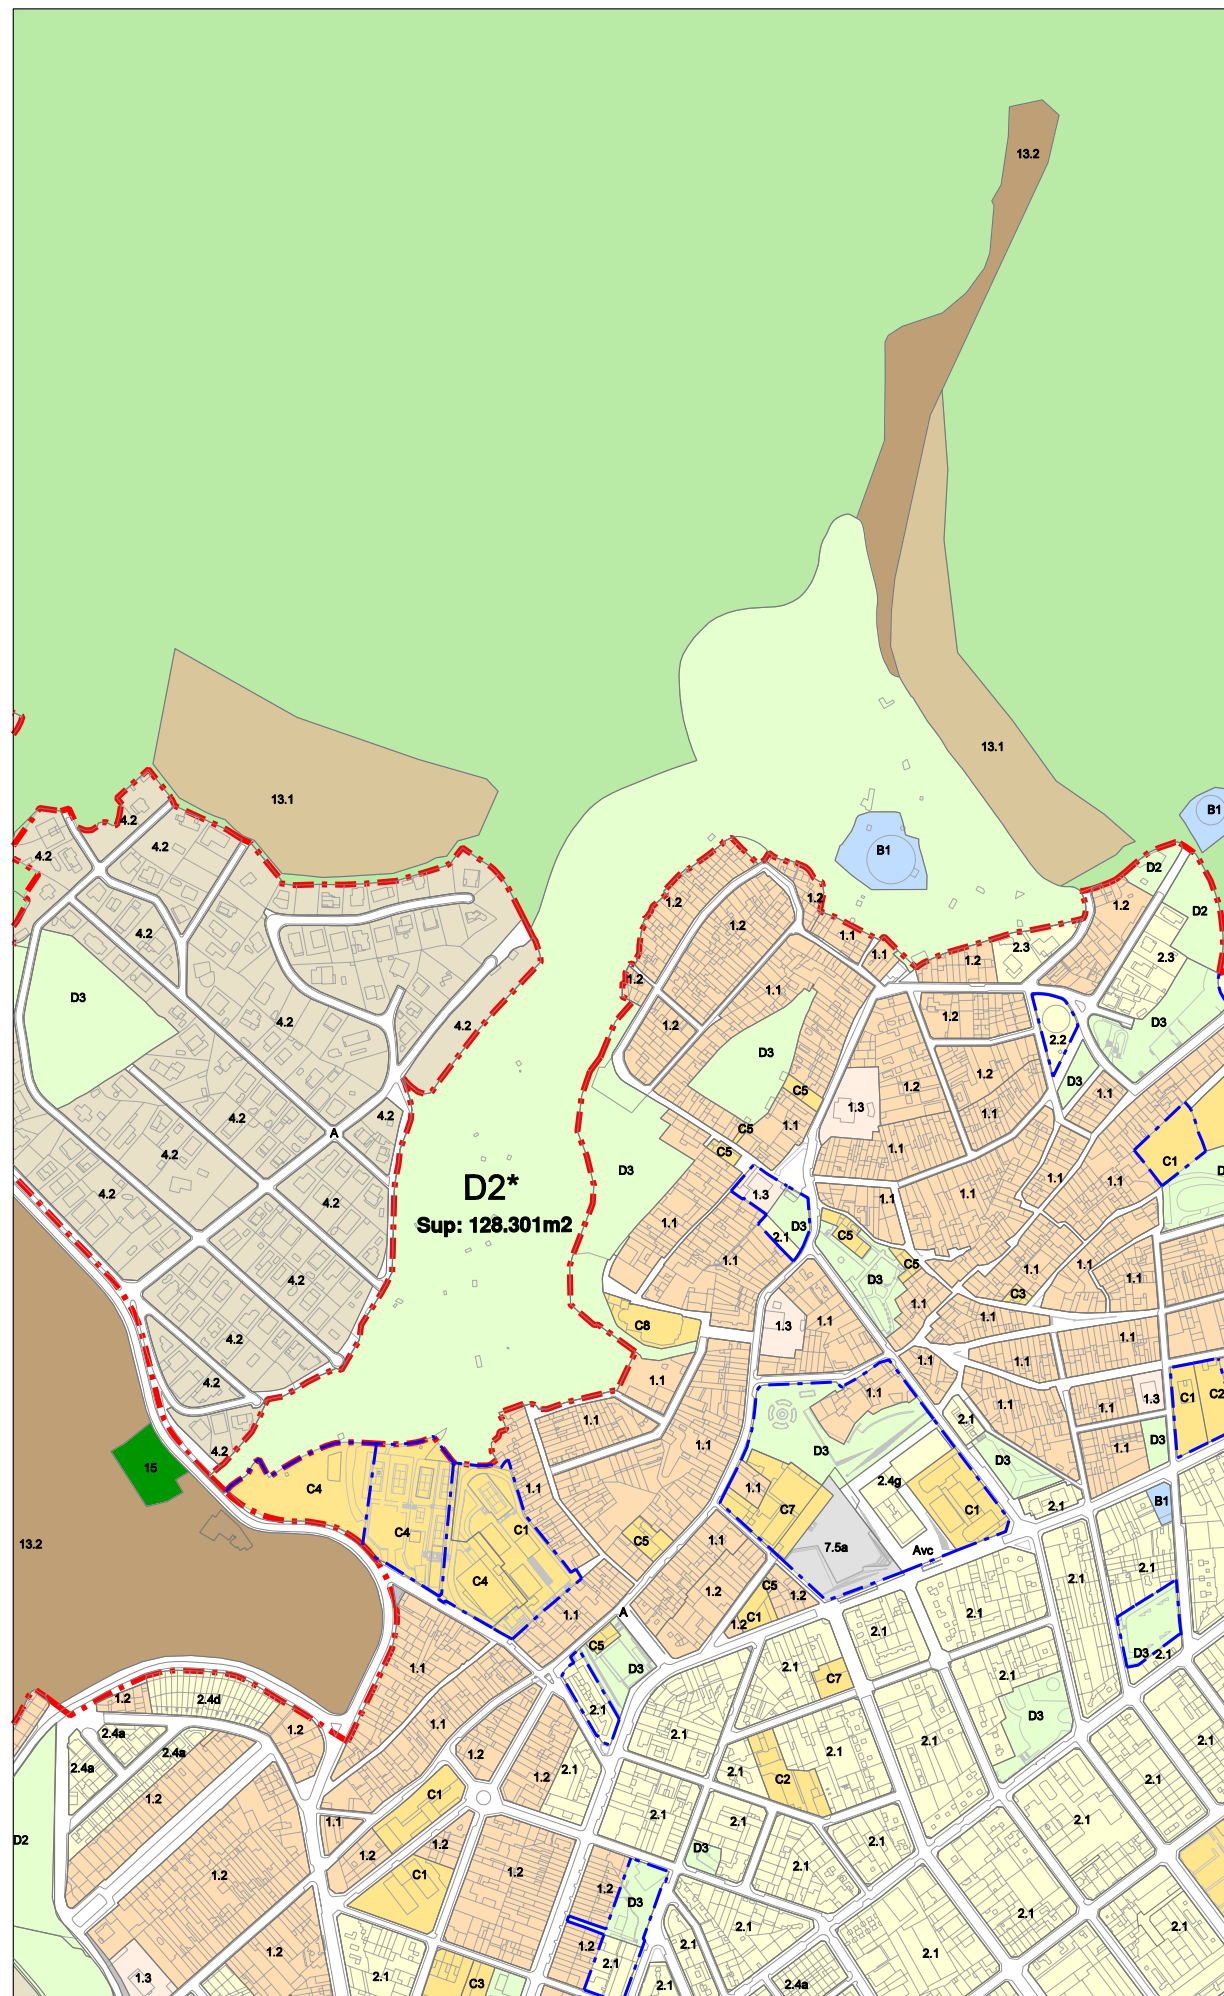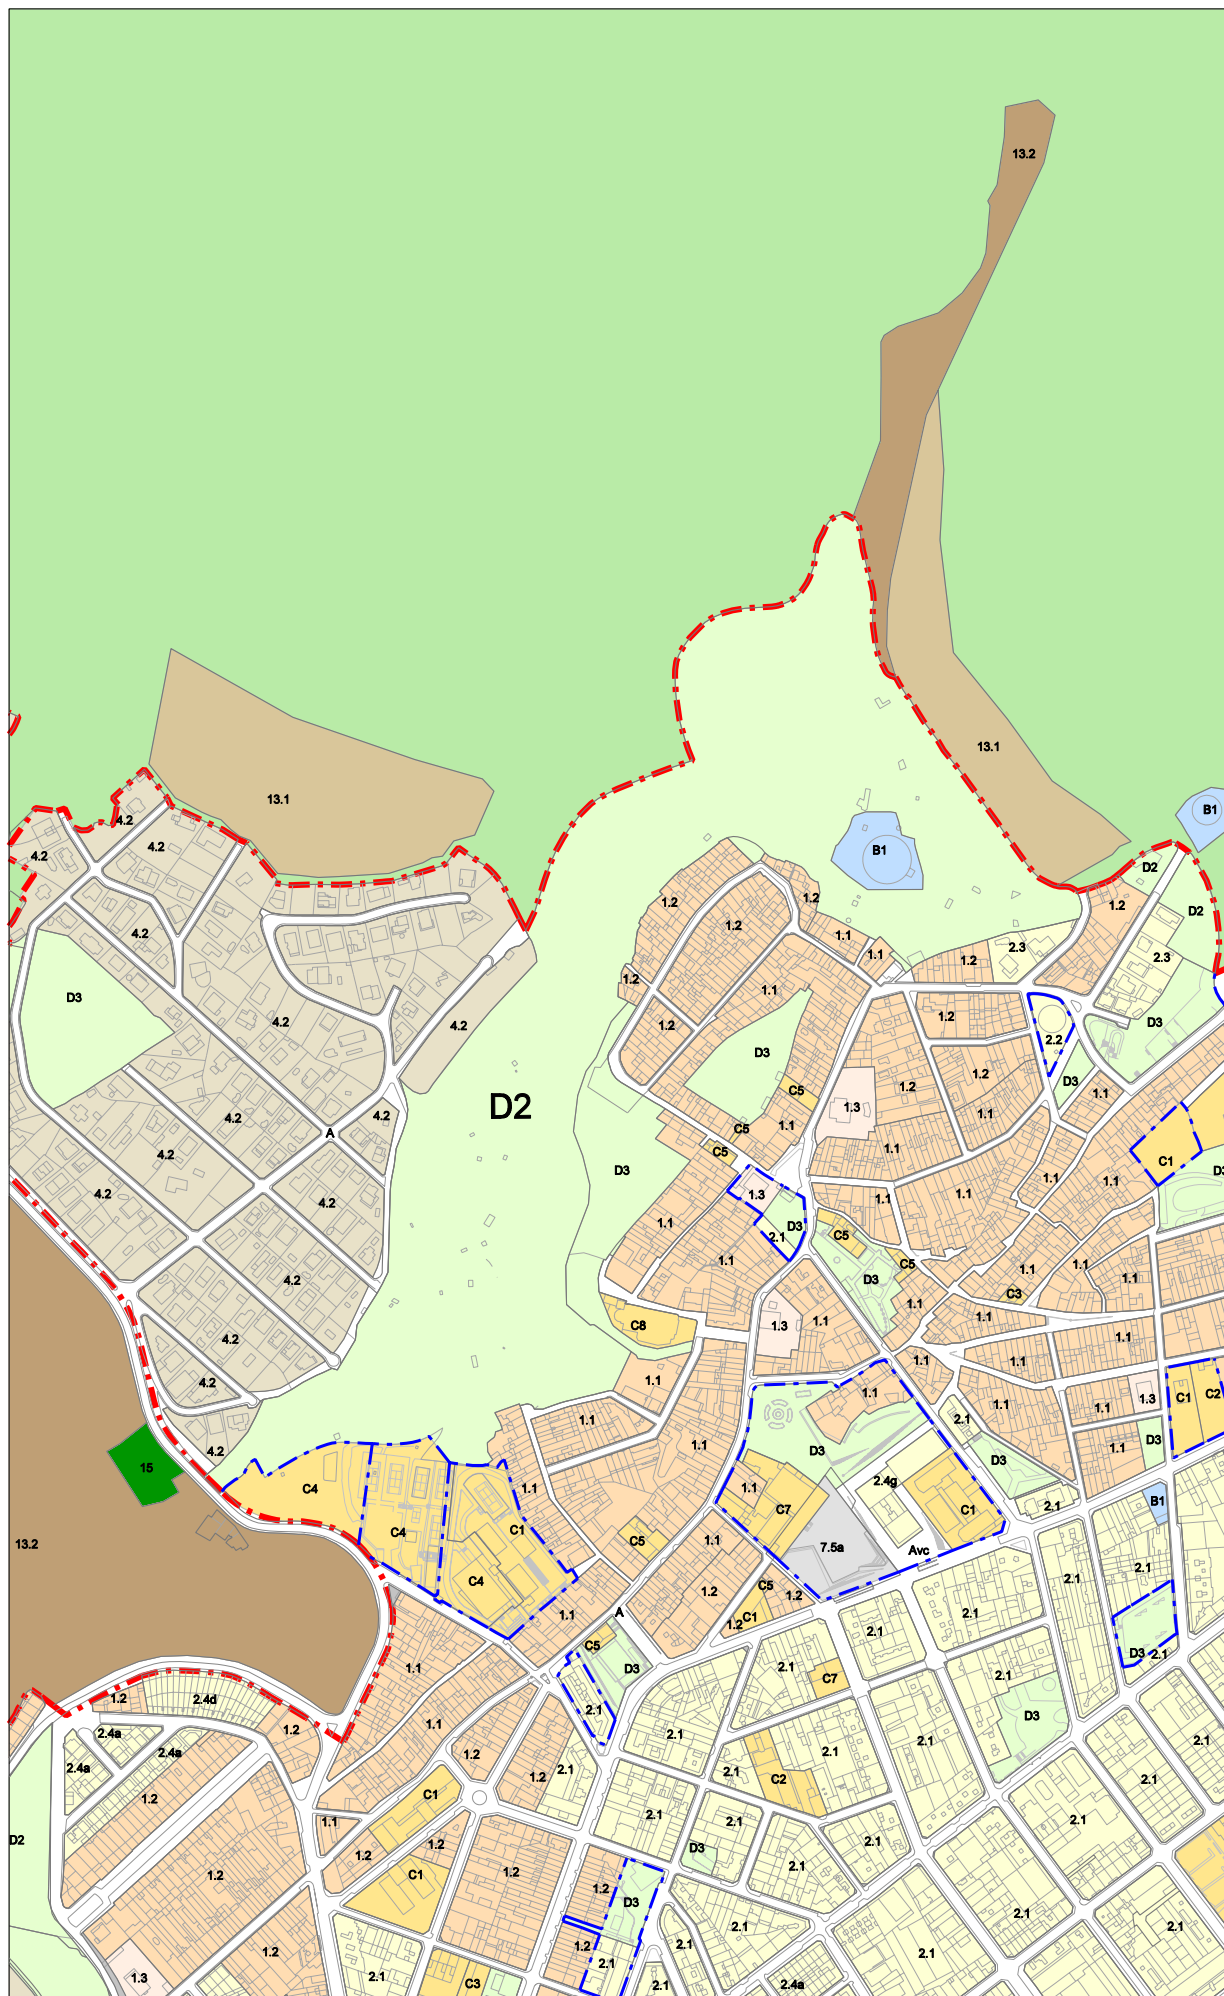




ORDENACIÓ VIGENT-PLÀNOL INFORMACIÓ

PROPOSTA DE MODIFICACIÓ-PLÀNOL ORDENACIÓ

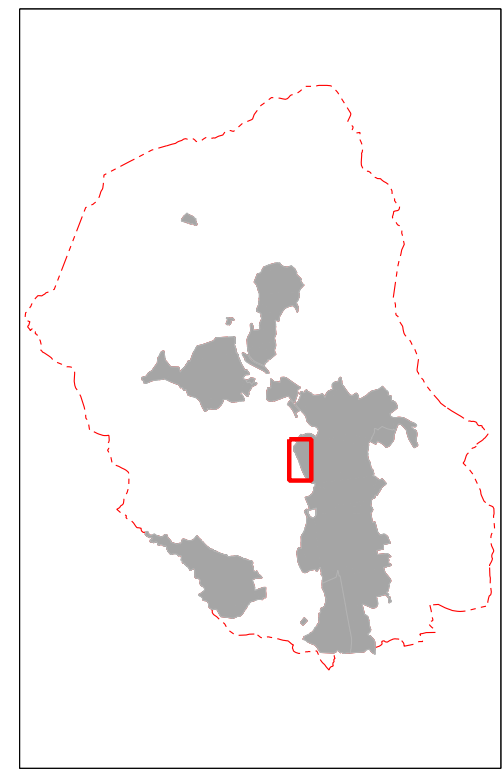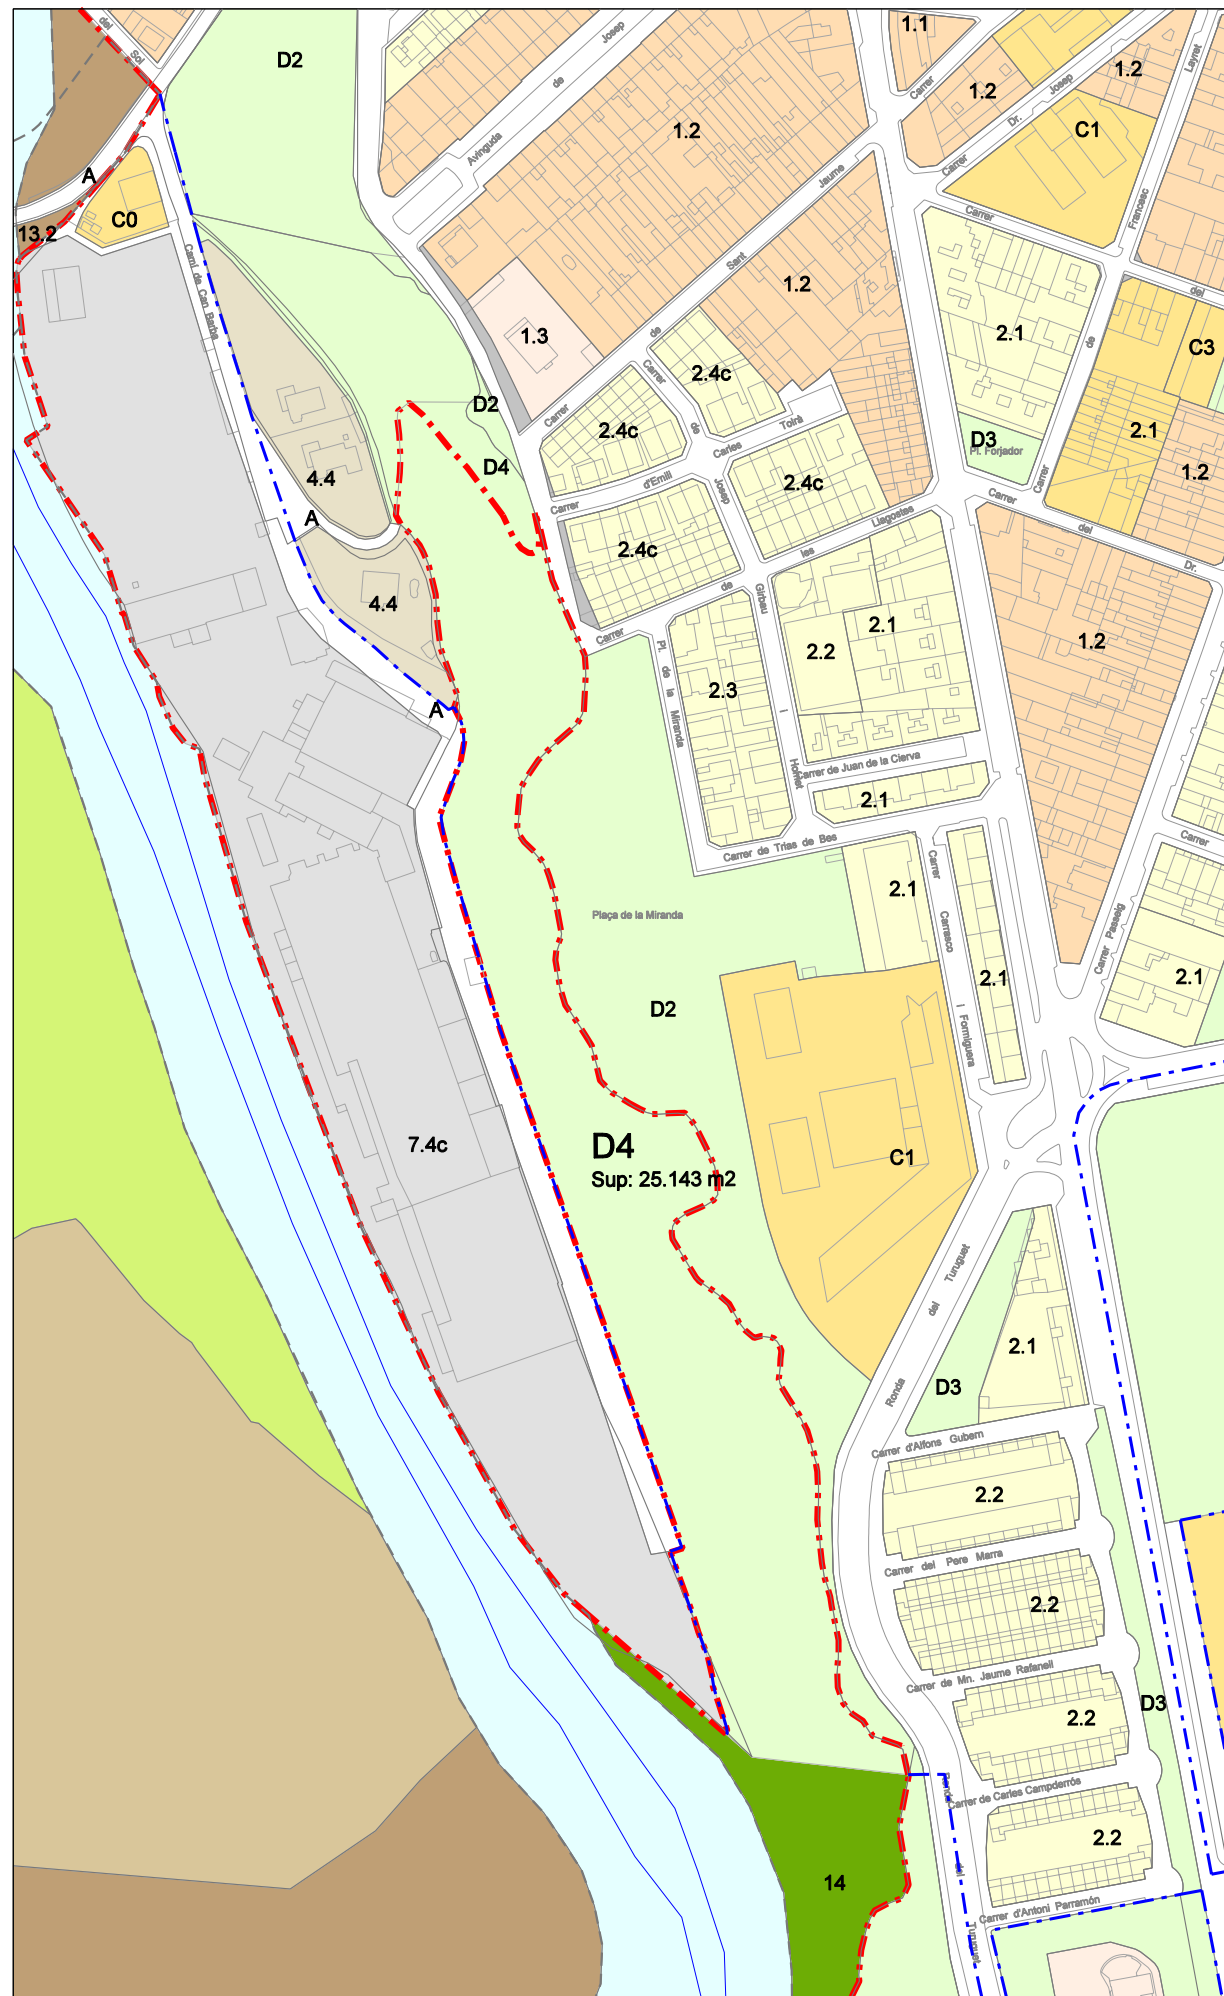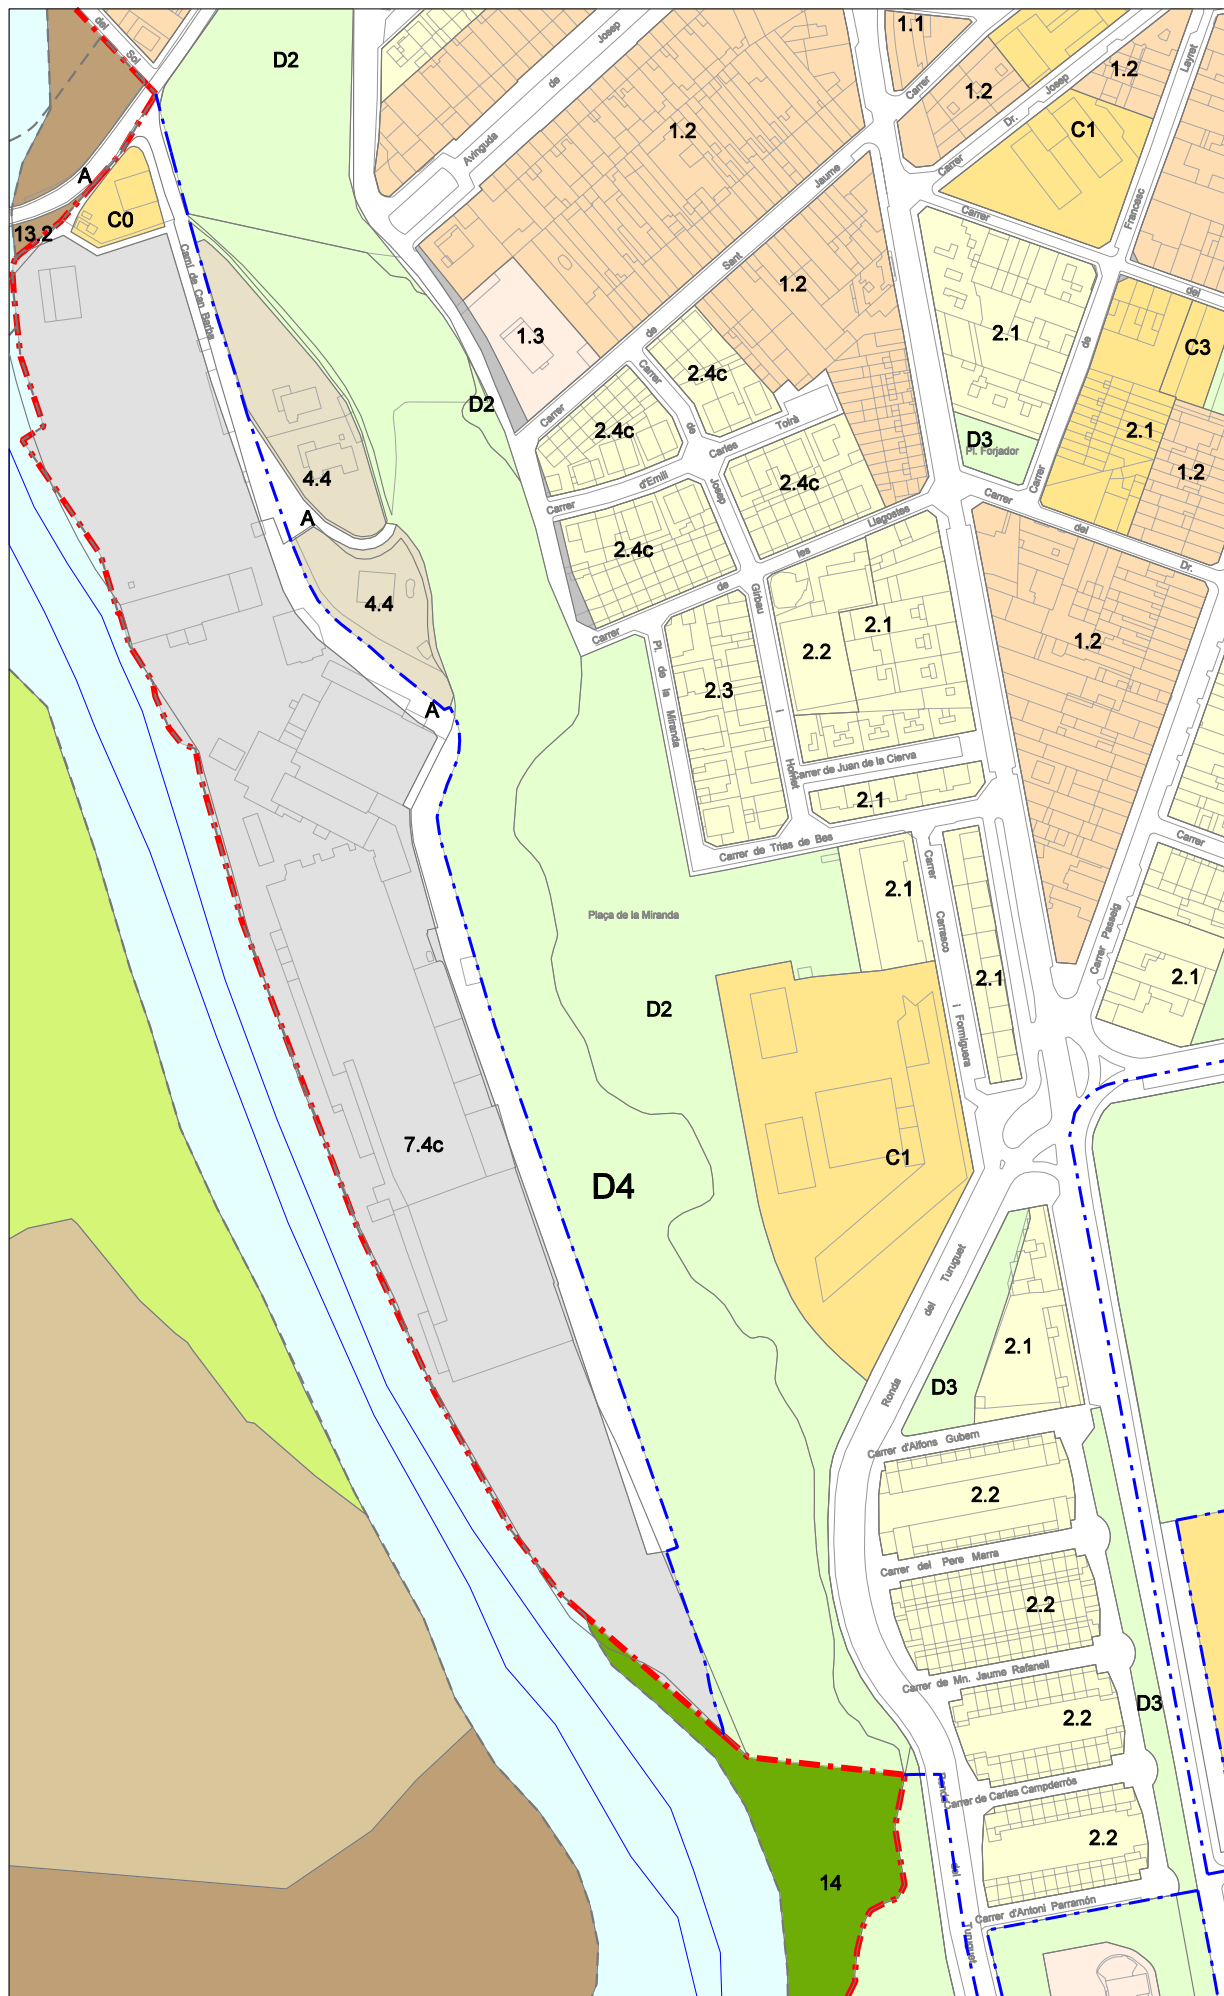

ORDENACIÓ VIGENT-PLÀNOL INFORMACIÓ

PROPOSTA DE MODIFICACIÓ-PLÀNOL ORDENACIÓ

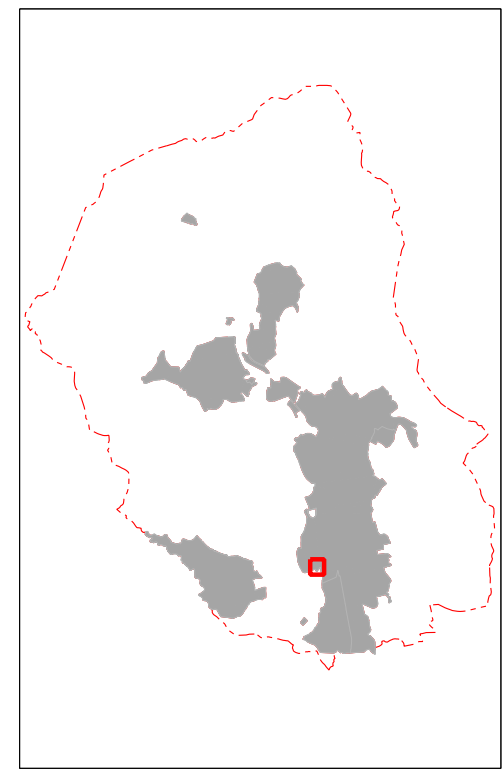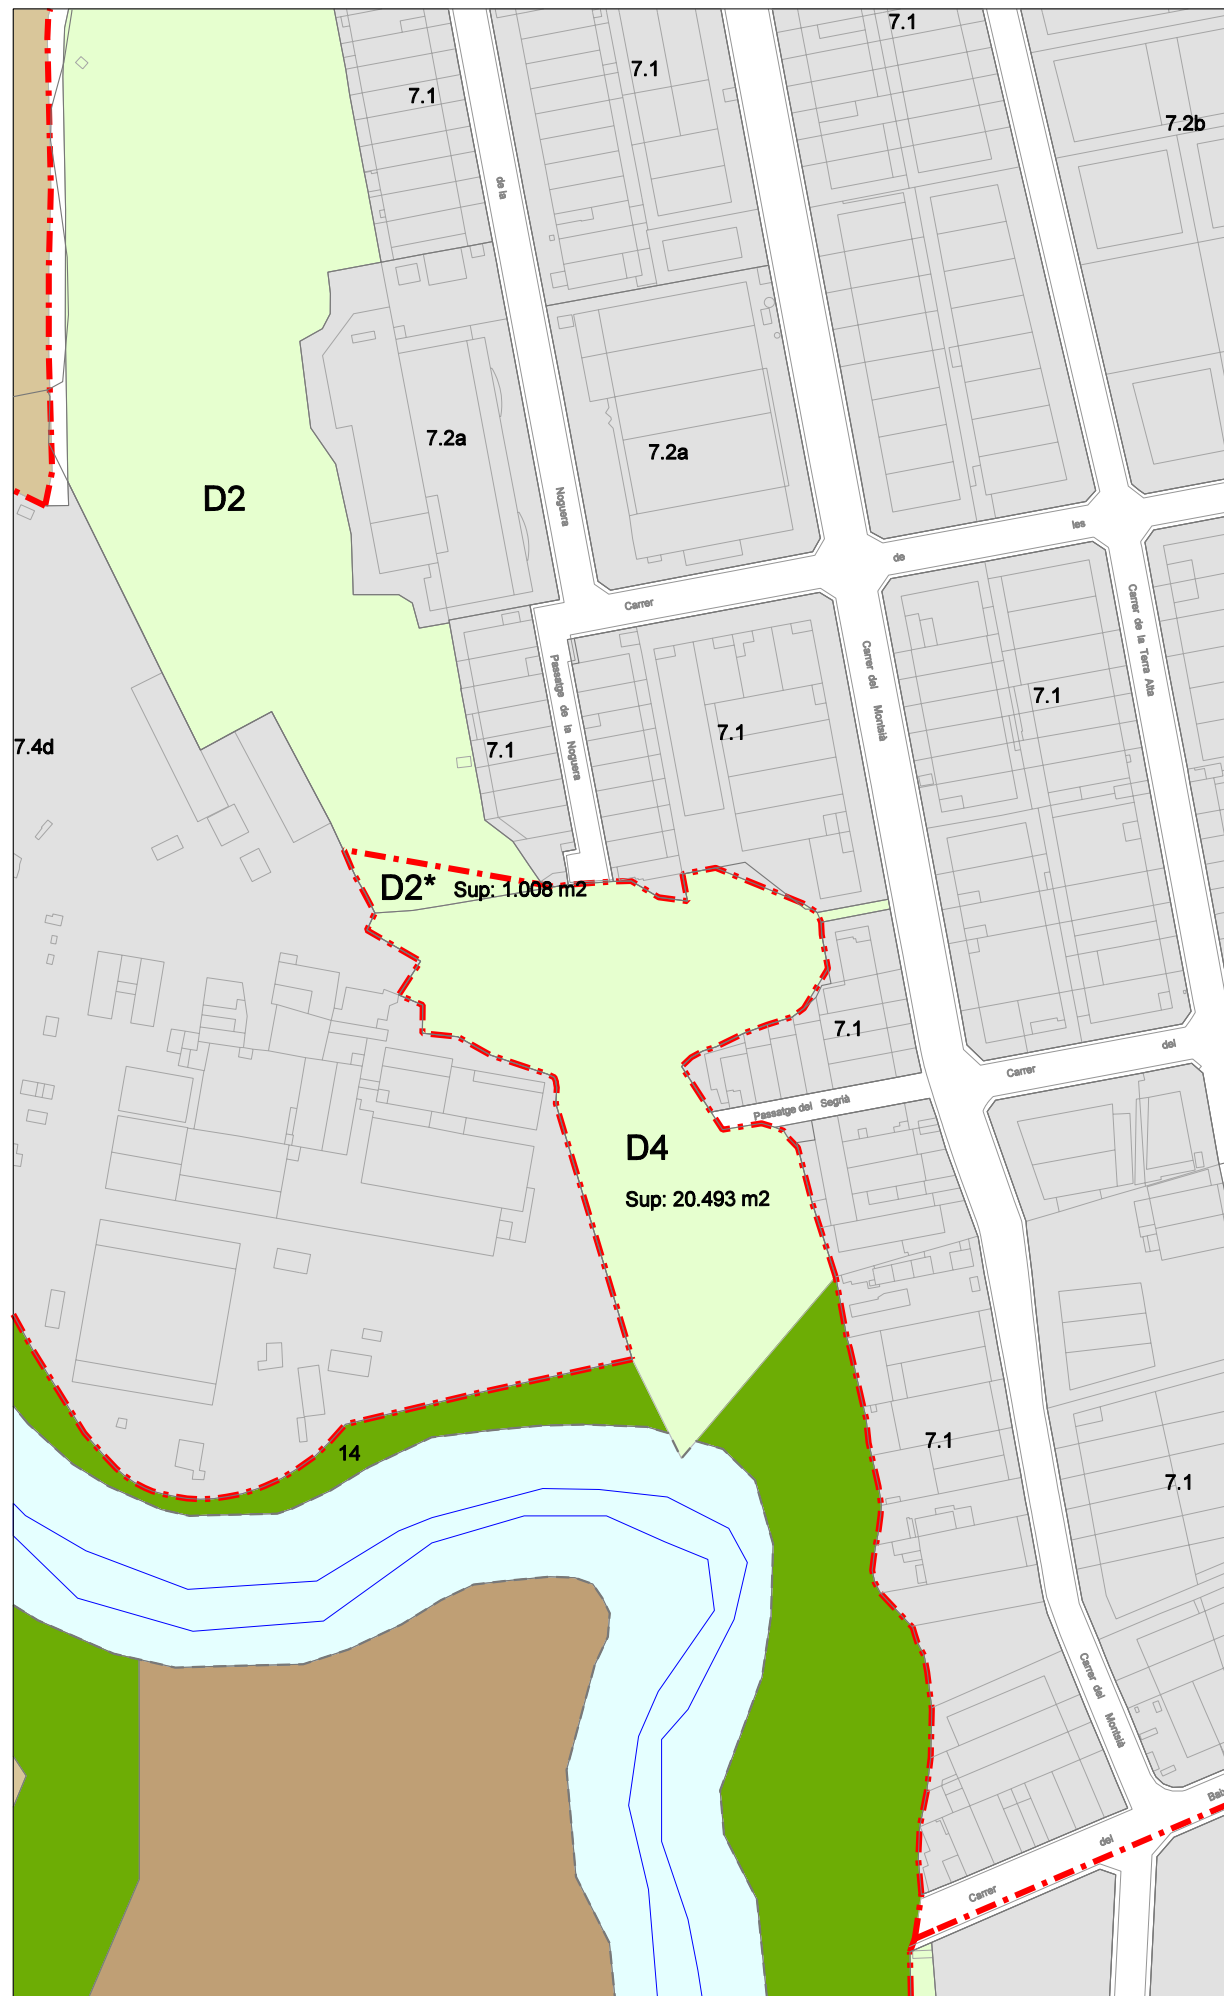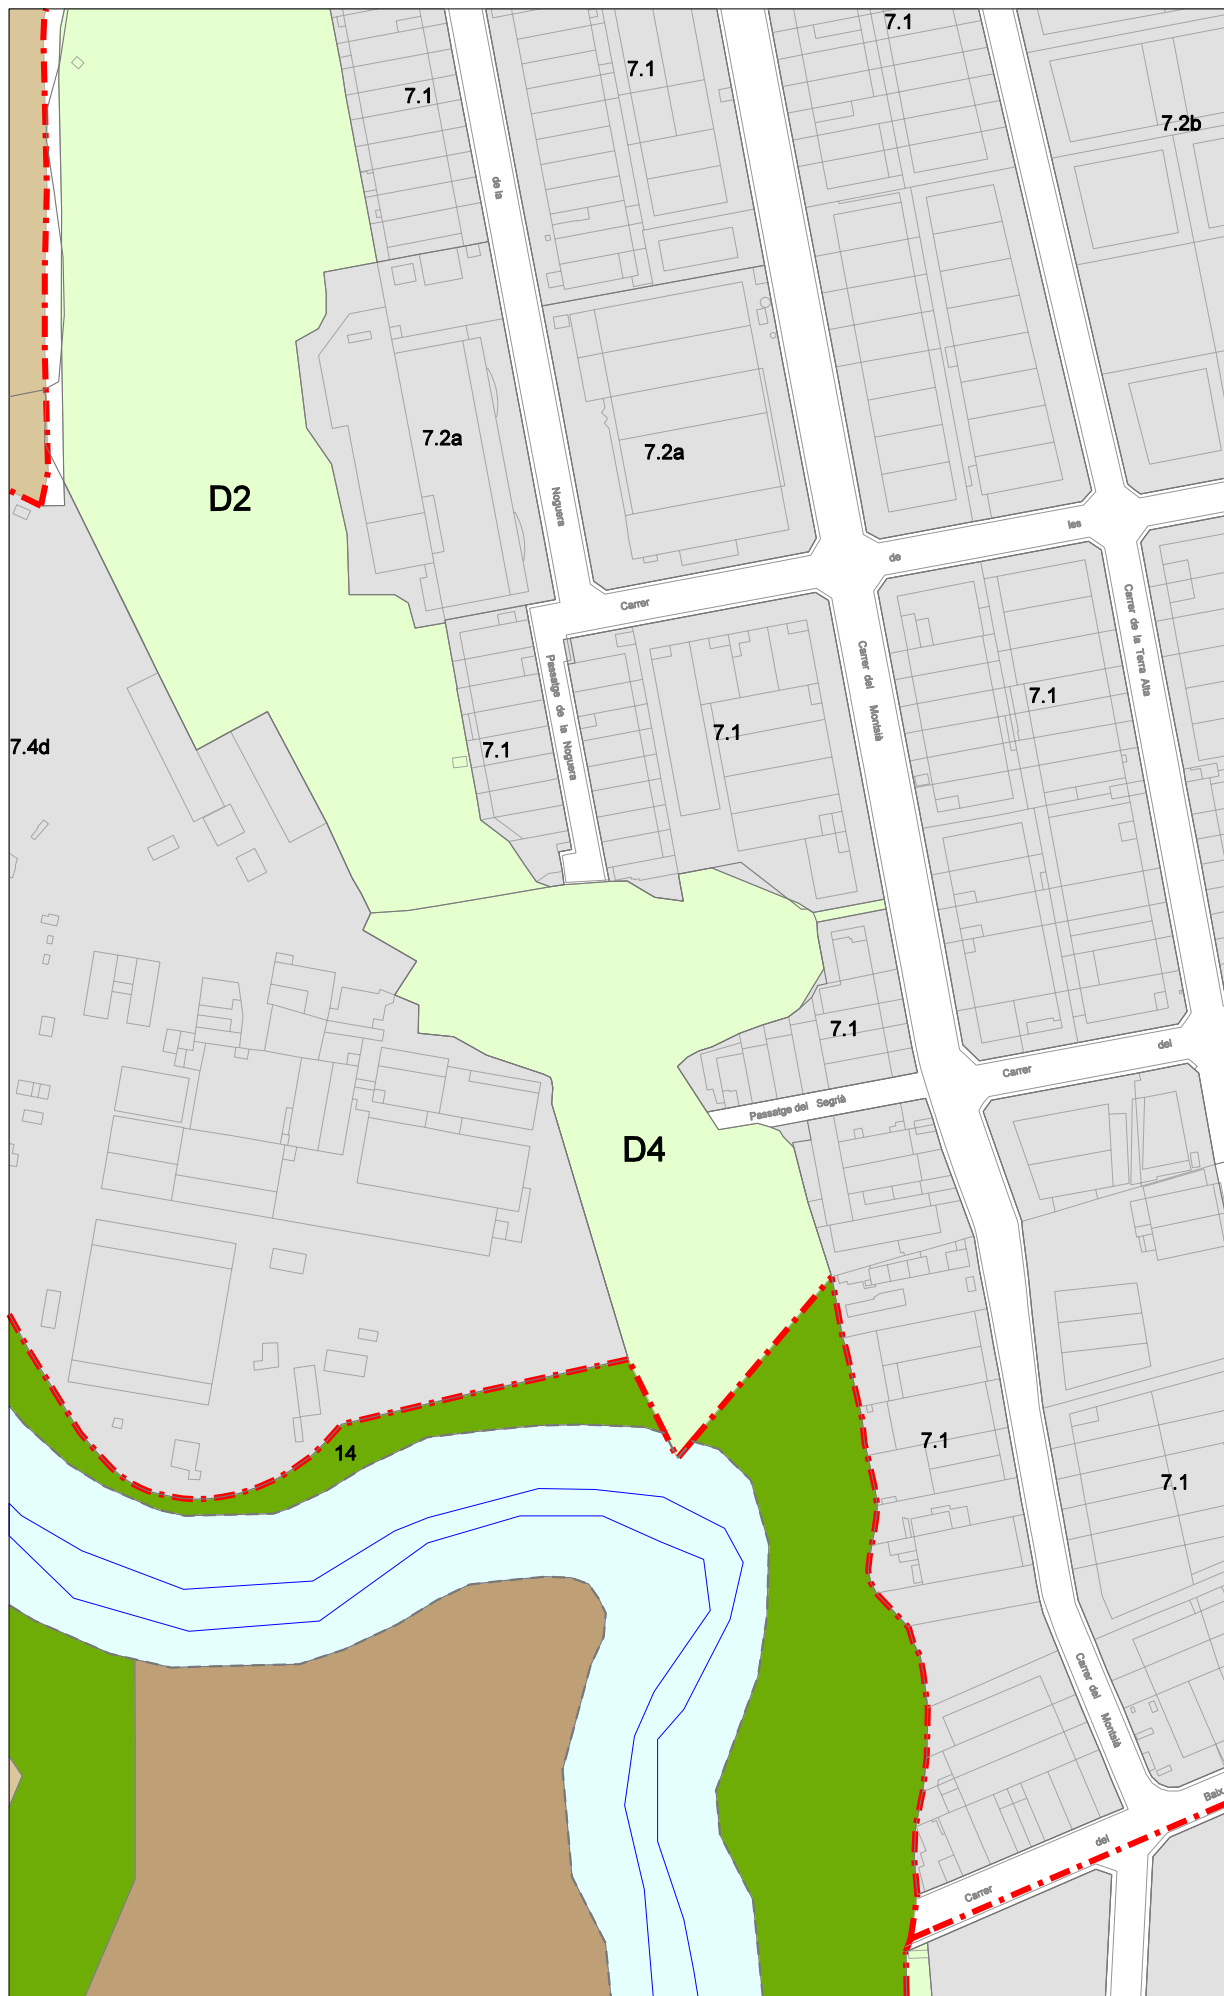

ORDENACIÓ VIGENT-PLÀNOL INFORMACIÓ

PROPOSTA DE MODIFICACIÓ-PLÀNOL ORDENACIÓ

