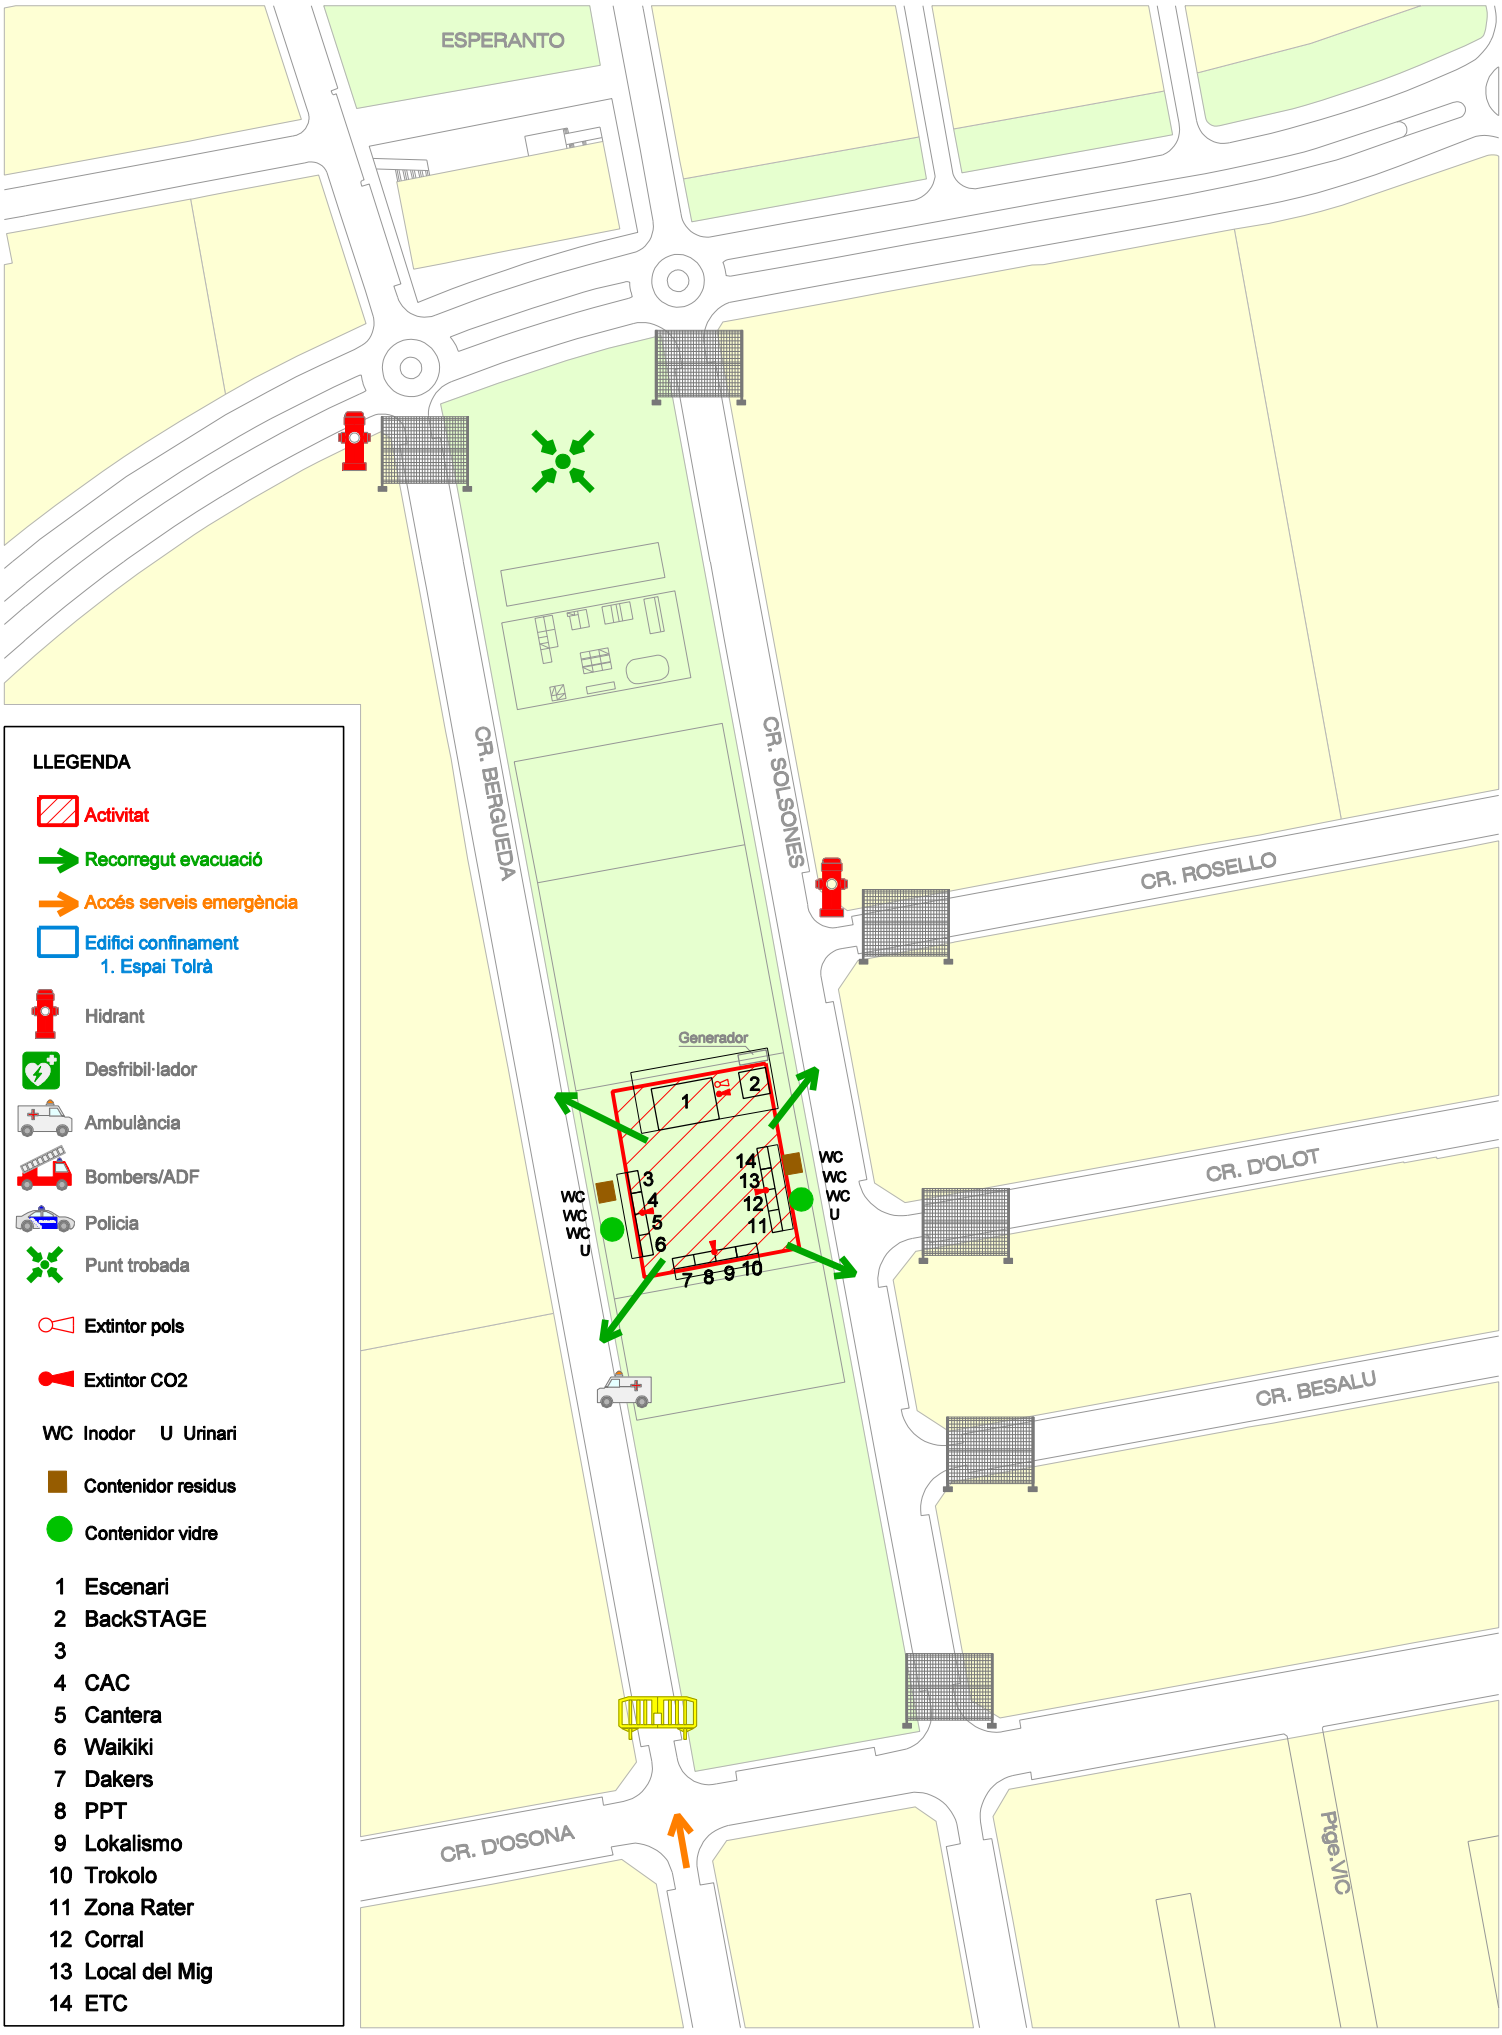


LLEGENDA

- Activitat
- Recorregut evacuació
- Accés serveis emergència
- Edifici confinament
  1. Espai Tolrà
- Hidrant
- Desfibril·lador
- Ambulància
- Bombers/ADF
- Policia
- Punt trobada
- Extintor pols
- Extintor CO2

WC Inodor U Urinari

- Contenidor residus
- Contenidor vidre

1 Escenari
2 BackSTAGE
3
4 CAC
5 Cantera
6 Waikiki
7 Dakers
8 PPT
9 Lokalismo
10 Trokolo
11 Zona Rater
12 Corral
13 Local del Mig
14 ETC

Ajuntament de Castellar del Vallès

| | | | | | |
|---|---|---|---|---|---|
| PROJECTE: PLA AUTOPROTECCIÓ DE FESTA MAJOR 2015<br>CONTINGUT: ACT-08 VILABARRAKES | DATA: setembre-2015 | REFORMAT | TÈCNIC | SECRETARI | ALCALDE | ESCALA |
| | REF. PROJECTE: U:/Protecció civil/Expedients/2015 | | | | | PLÀNOL: 08 |